
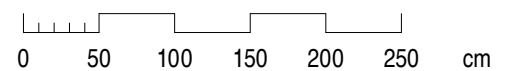
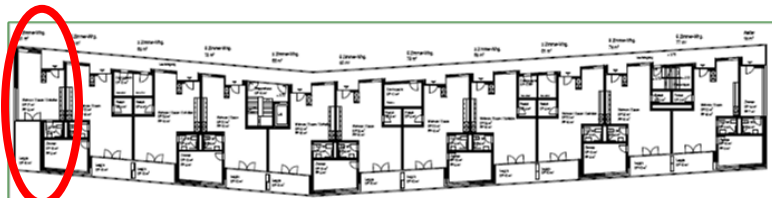


1 Zimmer Whg. 1. OG
 42.48 m²

Wohnung LB 1.11
 1-Zimmer-Wohnung
 48.48 m²
 Keller L1.09

Miete bei Fr. 20'000 Darlehen
 Fr. 960 pro Monat
 zuzüglich HK/NK akonto

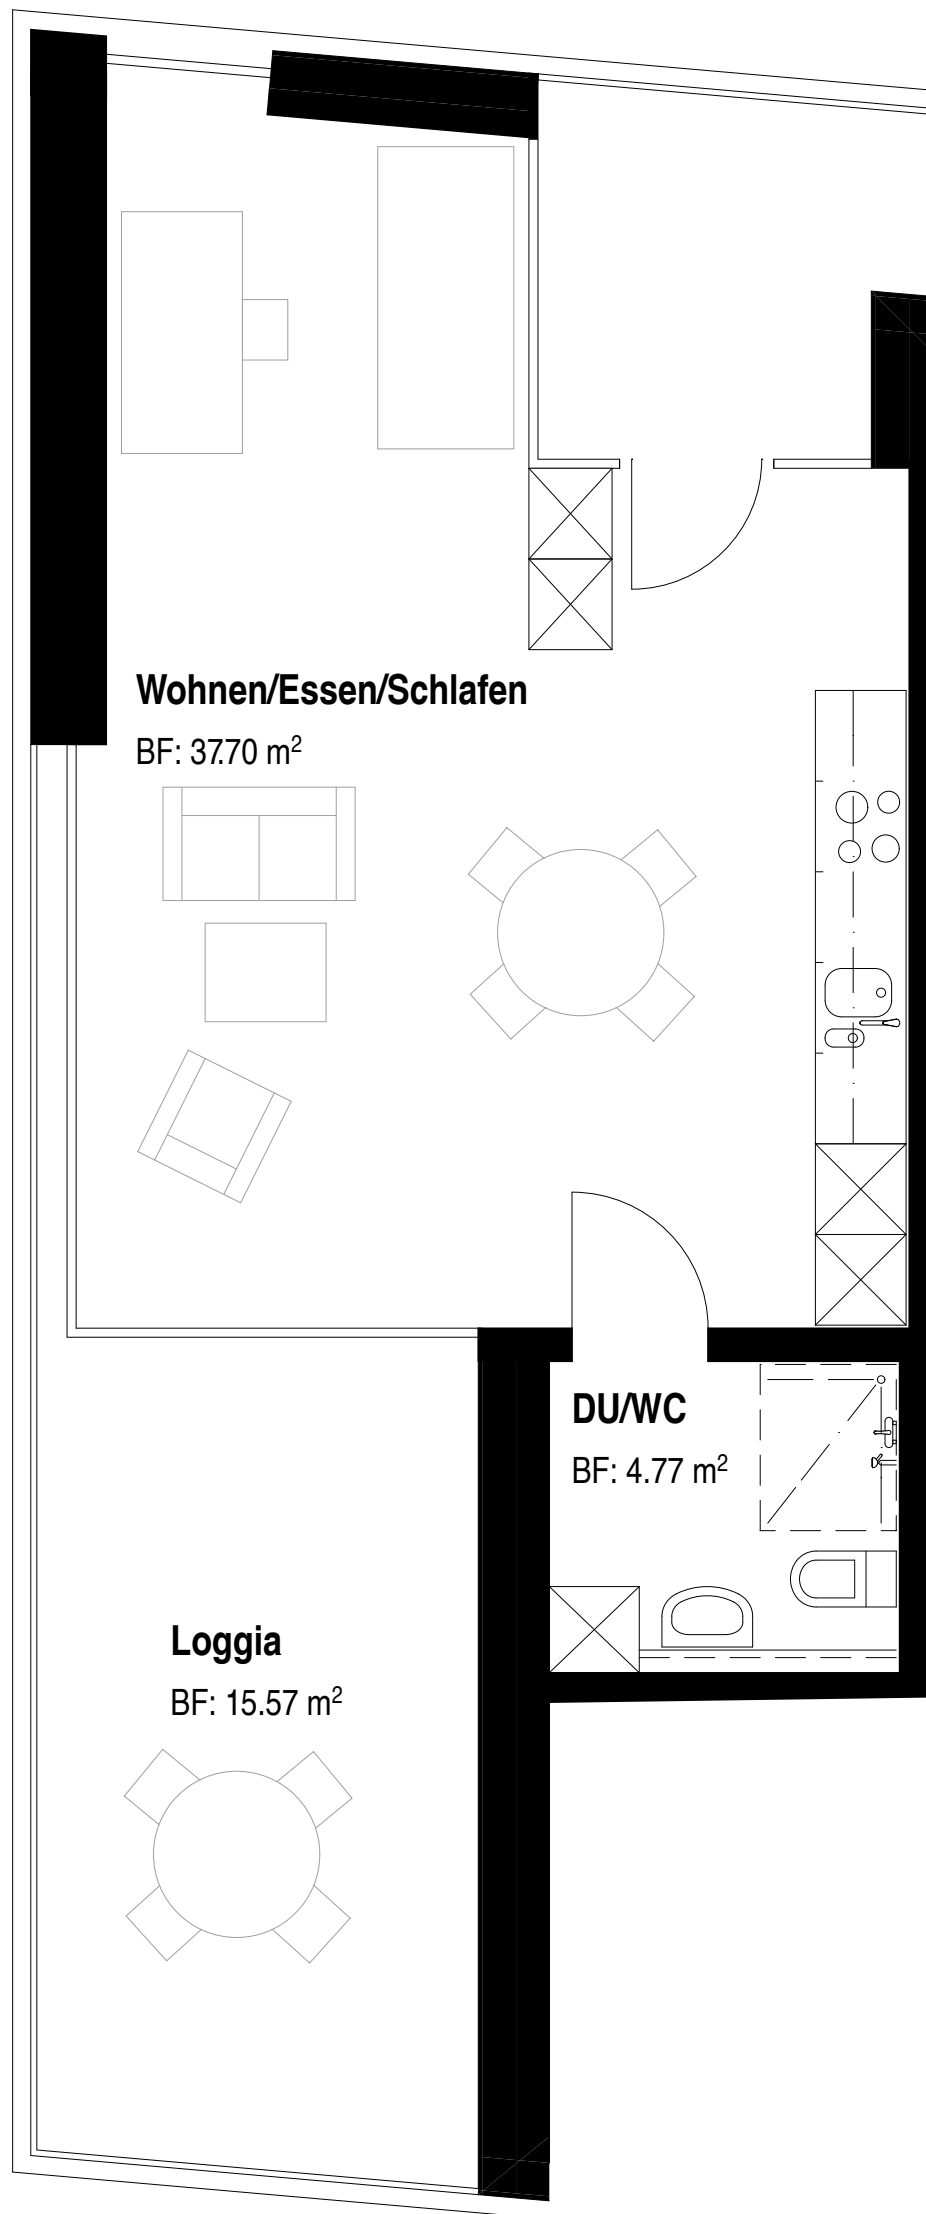

Gemeinschaftswohnen "AM HOF" Köniz

Bauträgerin
 GEBÄUDEVERSICHERUNG BERN
 Papiermühlestrasse 130
 CH-3063 Ittingen
 T +41 (0)31 925 16 38
 F +41 (0)31 925 12 22

Ausführung

Architekt
 ARGE BEM Architekten AG / Durrer Linggi Architekten AG
 Seebahnstrasse 109
 CH-8003 Zürich
 T +41 (0)43 268 66 00
 F +41 (0)43 268 66 09
 mail@dl-arch.com




Wohnung LB 1.11

Massstab
 1:50
 Planformat
 30 / 42
 Datum
 16.04.2010
 Revidiert
 23.04.2010
 Plannummer
045 - 1_1.11

3 Zimmer-Whg. 1. OG
 77.93 m²

Wohnung LB 1.10
 3-Zimmer-Wohnung
 77.93 m²
 Keller L1.10

Miete bei Fr. 20'000 Darlehen
 Fr. 1'780 pro Monat
 zuzüglich HK/NK akonto

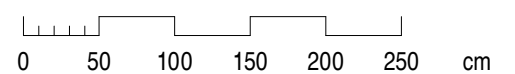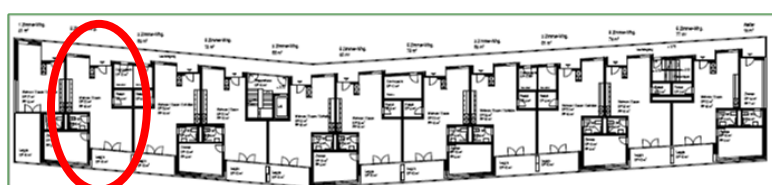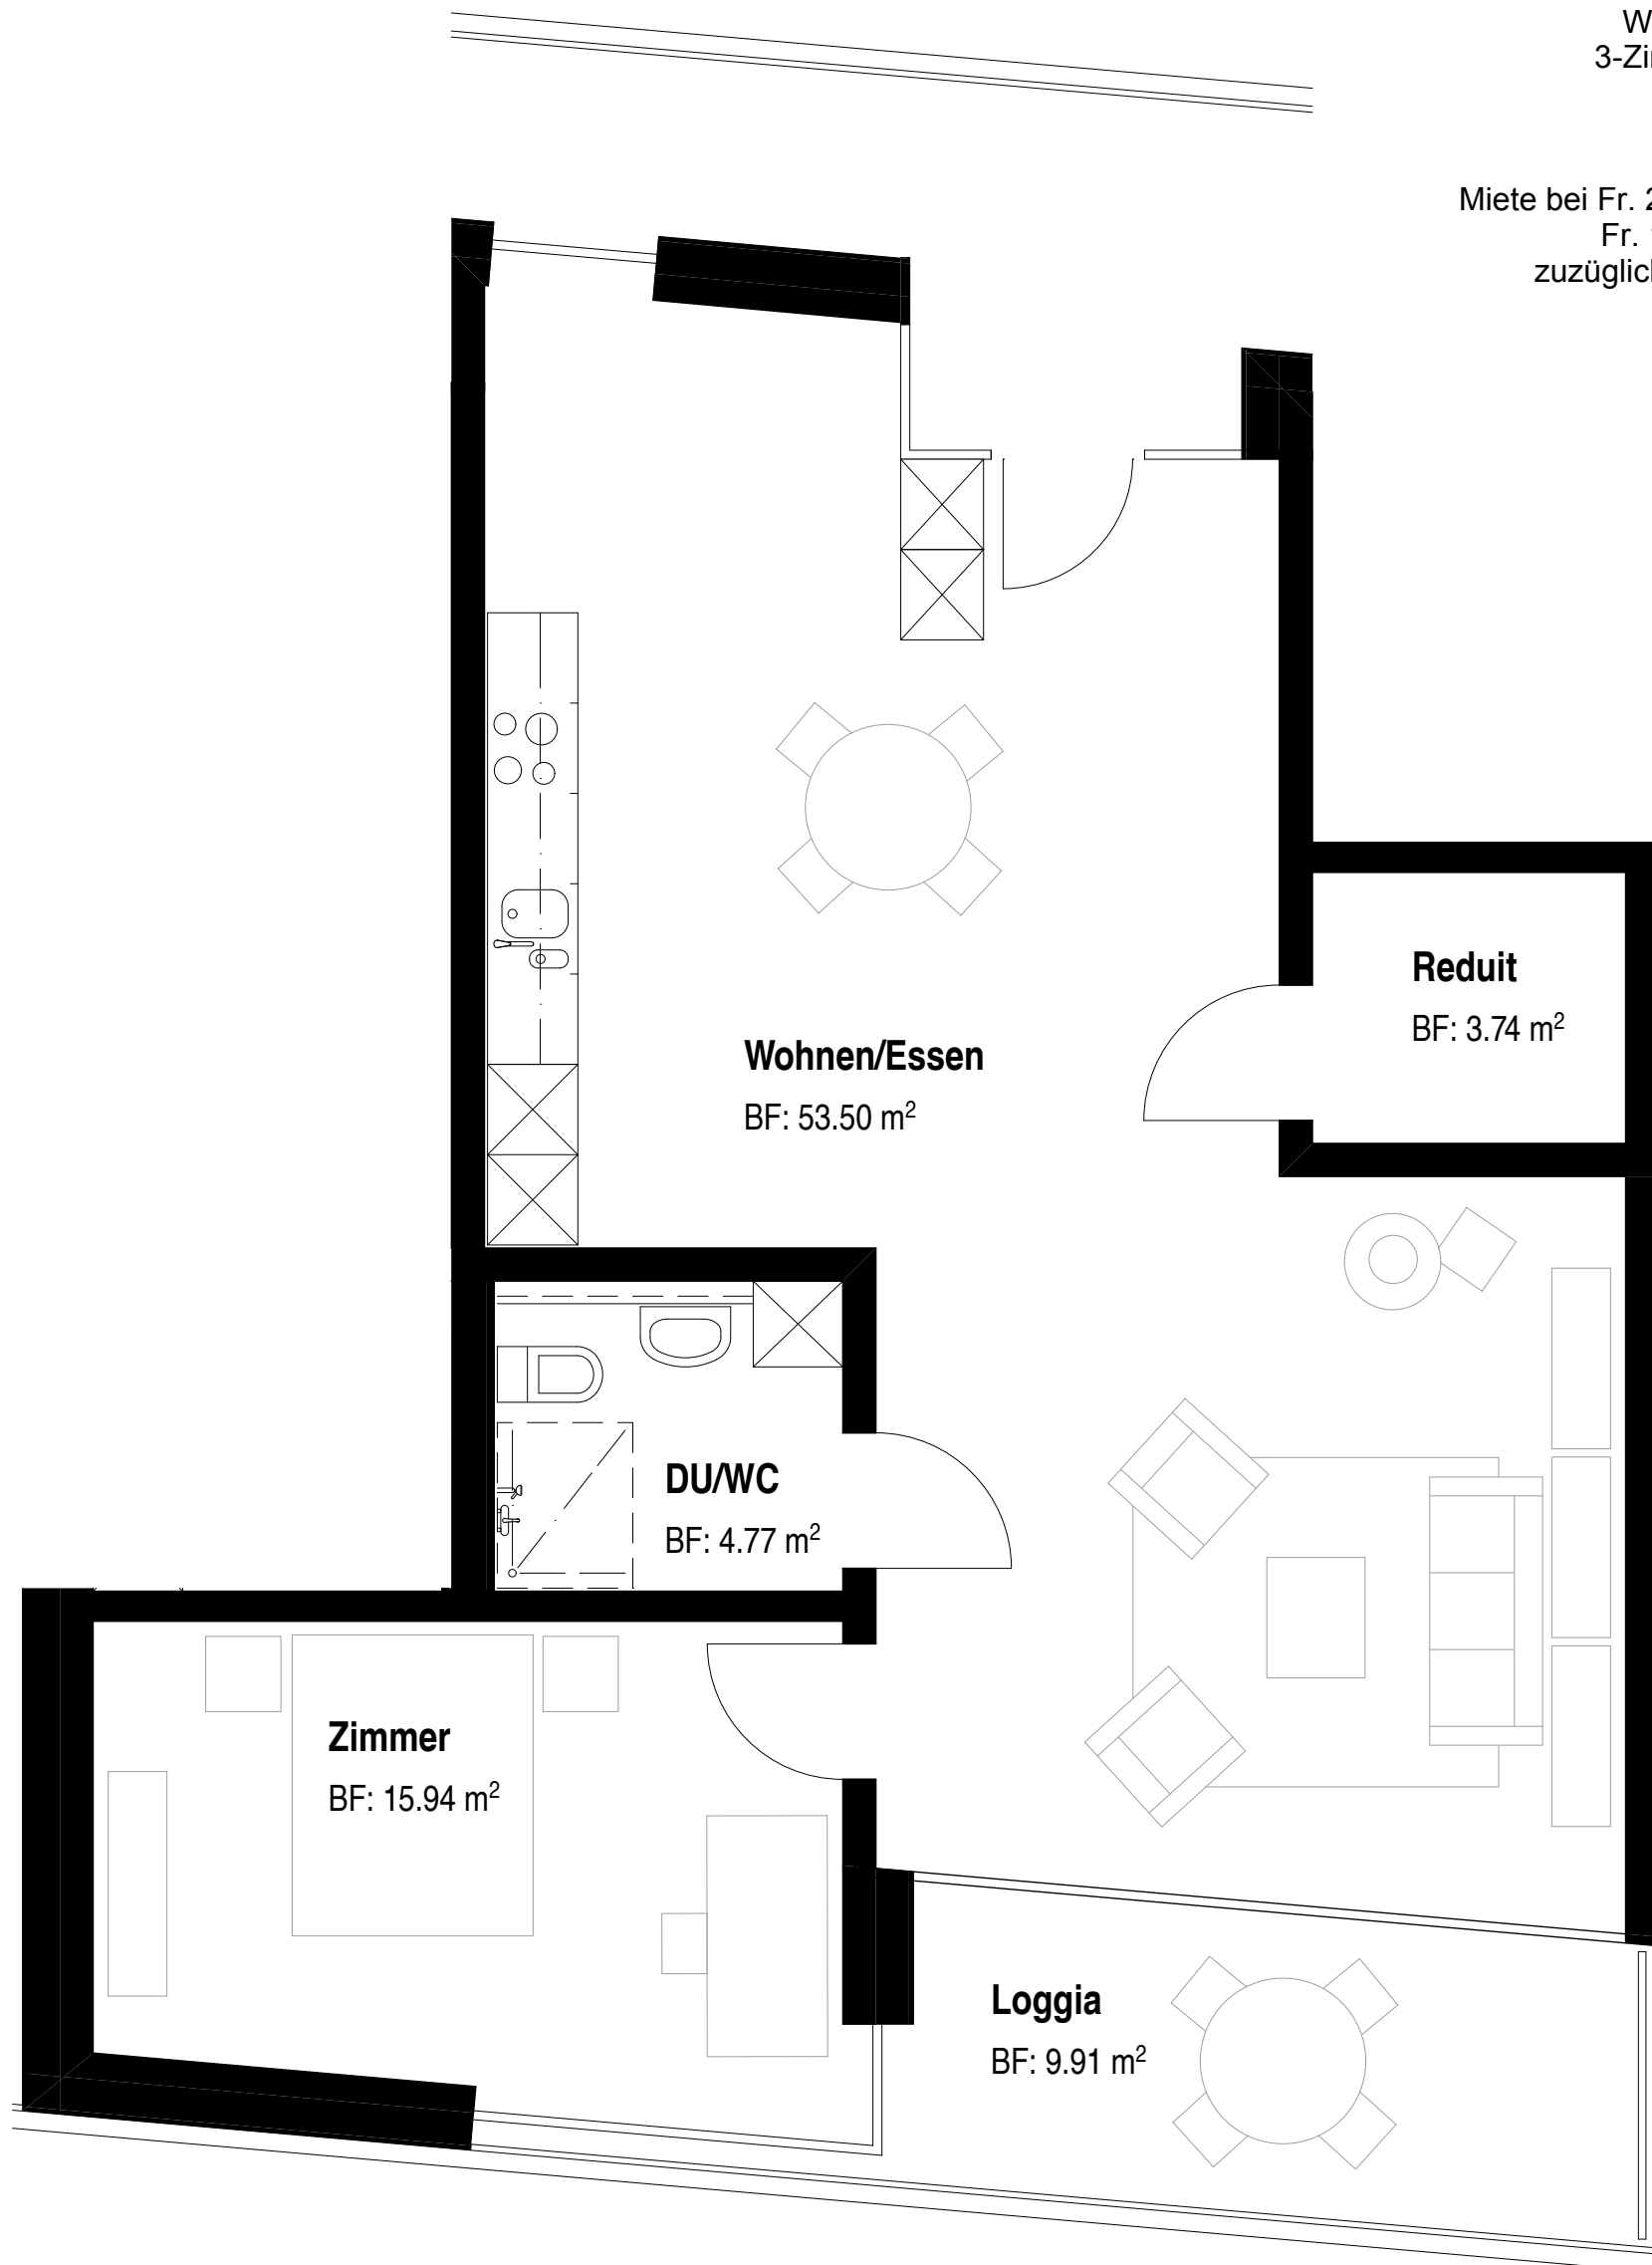

Gemeinschaftswohnen "AM HOF" Köniz

Bauträgerin
 GEBÄUDEVERSICHERUNG BERN
 Papiermühlestrasse 130
 CH-3063 Ittingen

T +41 (0)31 925 16 38
 F +41 (0)31 925 12 22

Ausführung

Architekt
 ARGE BEM Architekten AG / Durrer Linggi Architekten AG
 Seebahnstrasse 109
 CH-8003 Zürich
 T +41 (0)43 268 66 00
 F +41 (0)43 268 66 09
 mail@dl-arch.com

Wohnung LB 1.10

Massstab
 1:50
 Planformat
 30 / 42
 Datum
 16.04.2010
 Revidiert
 23.04.2010

Plannummer




045 - 1_1.10

Vermietung_100415.pln

2 Zimmer-Whg. 1. OG
 63.08 m²

Wohnung LB 1.09
 2-Zimmer-Wohnung
 63.08 m²
 Keller 3

Miete bei Fr. 20'000 Darlehen
 Fr. 1'430 pro Monat
 zuzüglich HK/NK akonto

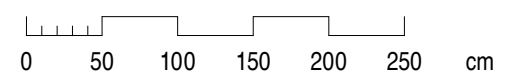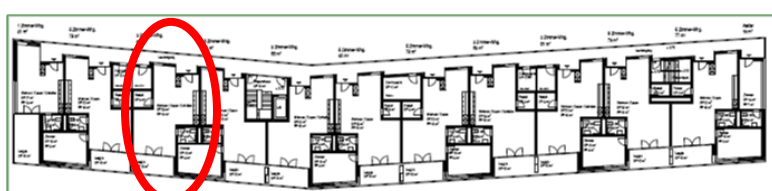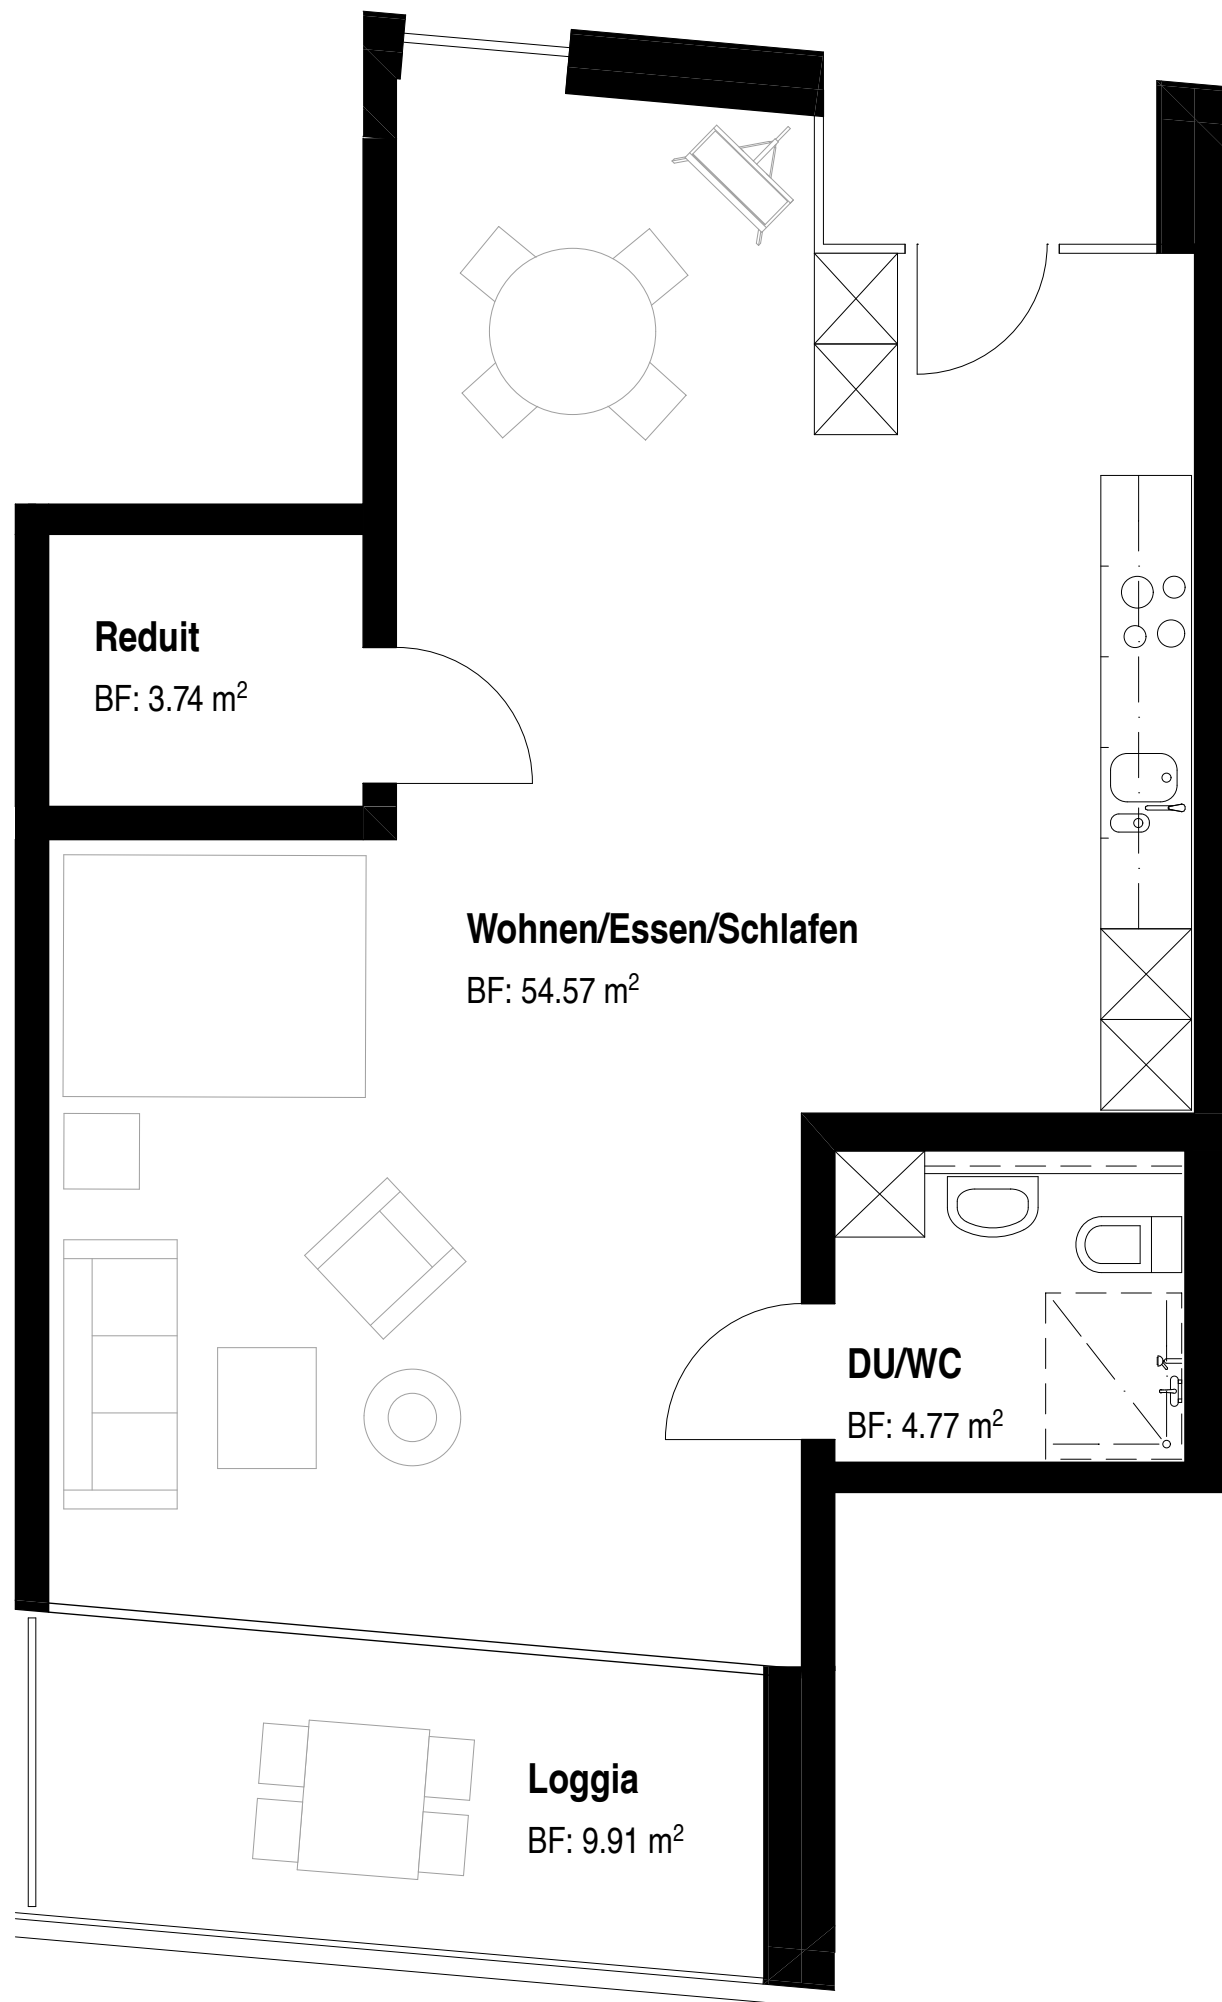

Gemeinschaftswohnen "AM HOF" Köniz

Bauträgerin
 GEBÄUDEVERSICHERUNG BERN
 Papiermühlestrasse 130
 CH-3063 Ittingen

T +41 (0)31 925 16 38
 F +41 (0)31 925 12 22

Ausführung

Architekt
 ARGE BEM Architekten AG / Durrer Linggi Architekten AG
 Seebahnstrasse 109
 CH-8003 Zürich
 T +41 (0)43 268 66 00
 F +41 (0)43 268 66 09
 mail@dl-arch.com

Wohnung LB 1.09

Massstab
 1:50
 Planformat
 30 / 42
 Datum
 16.04.2010
 Revidiert
 23.04.2010

Plannummer




045 - 1_1.09

Vermietung_100415.pln

3 Zimmer-Whg. 1. OG
 72.82 m²

Wohnung LB 1.08
 3-Zimmer-Wohnung
 72.82 m²
 Keller L1.04

Miete bei Fr. 20'000 Darlehen
 Fr. 1'640 pro Monat
 zuzüglich HK/NK akonto

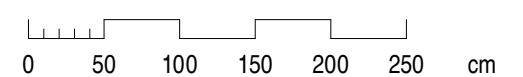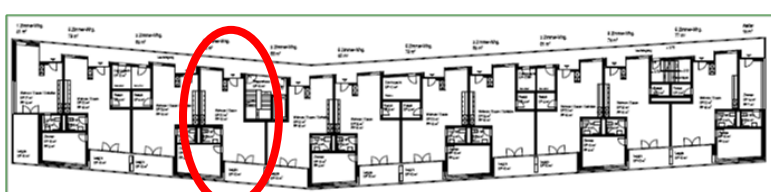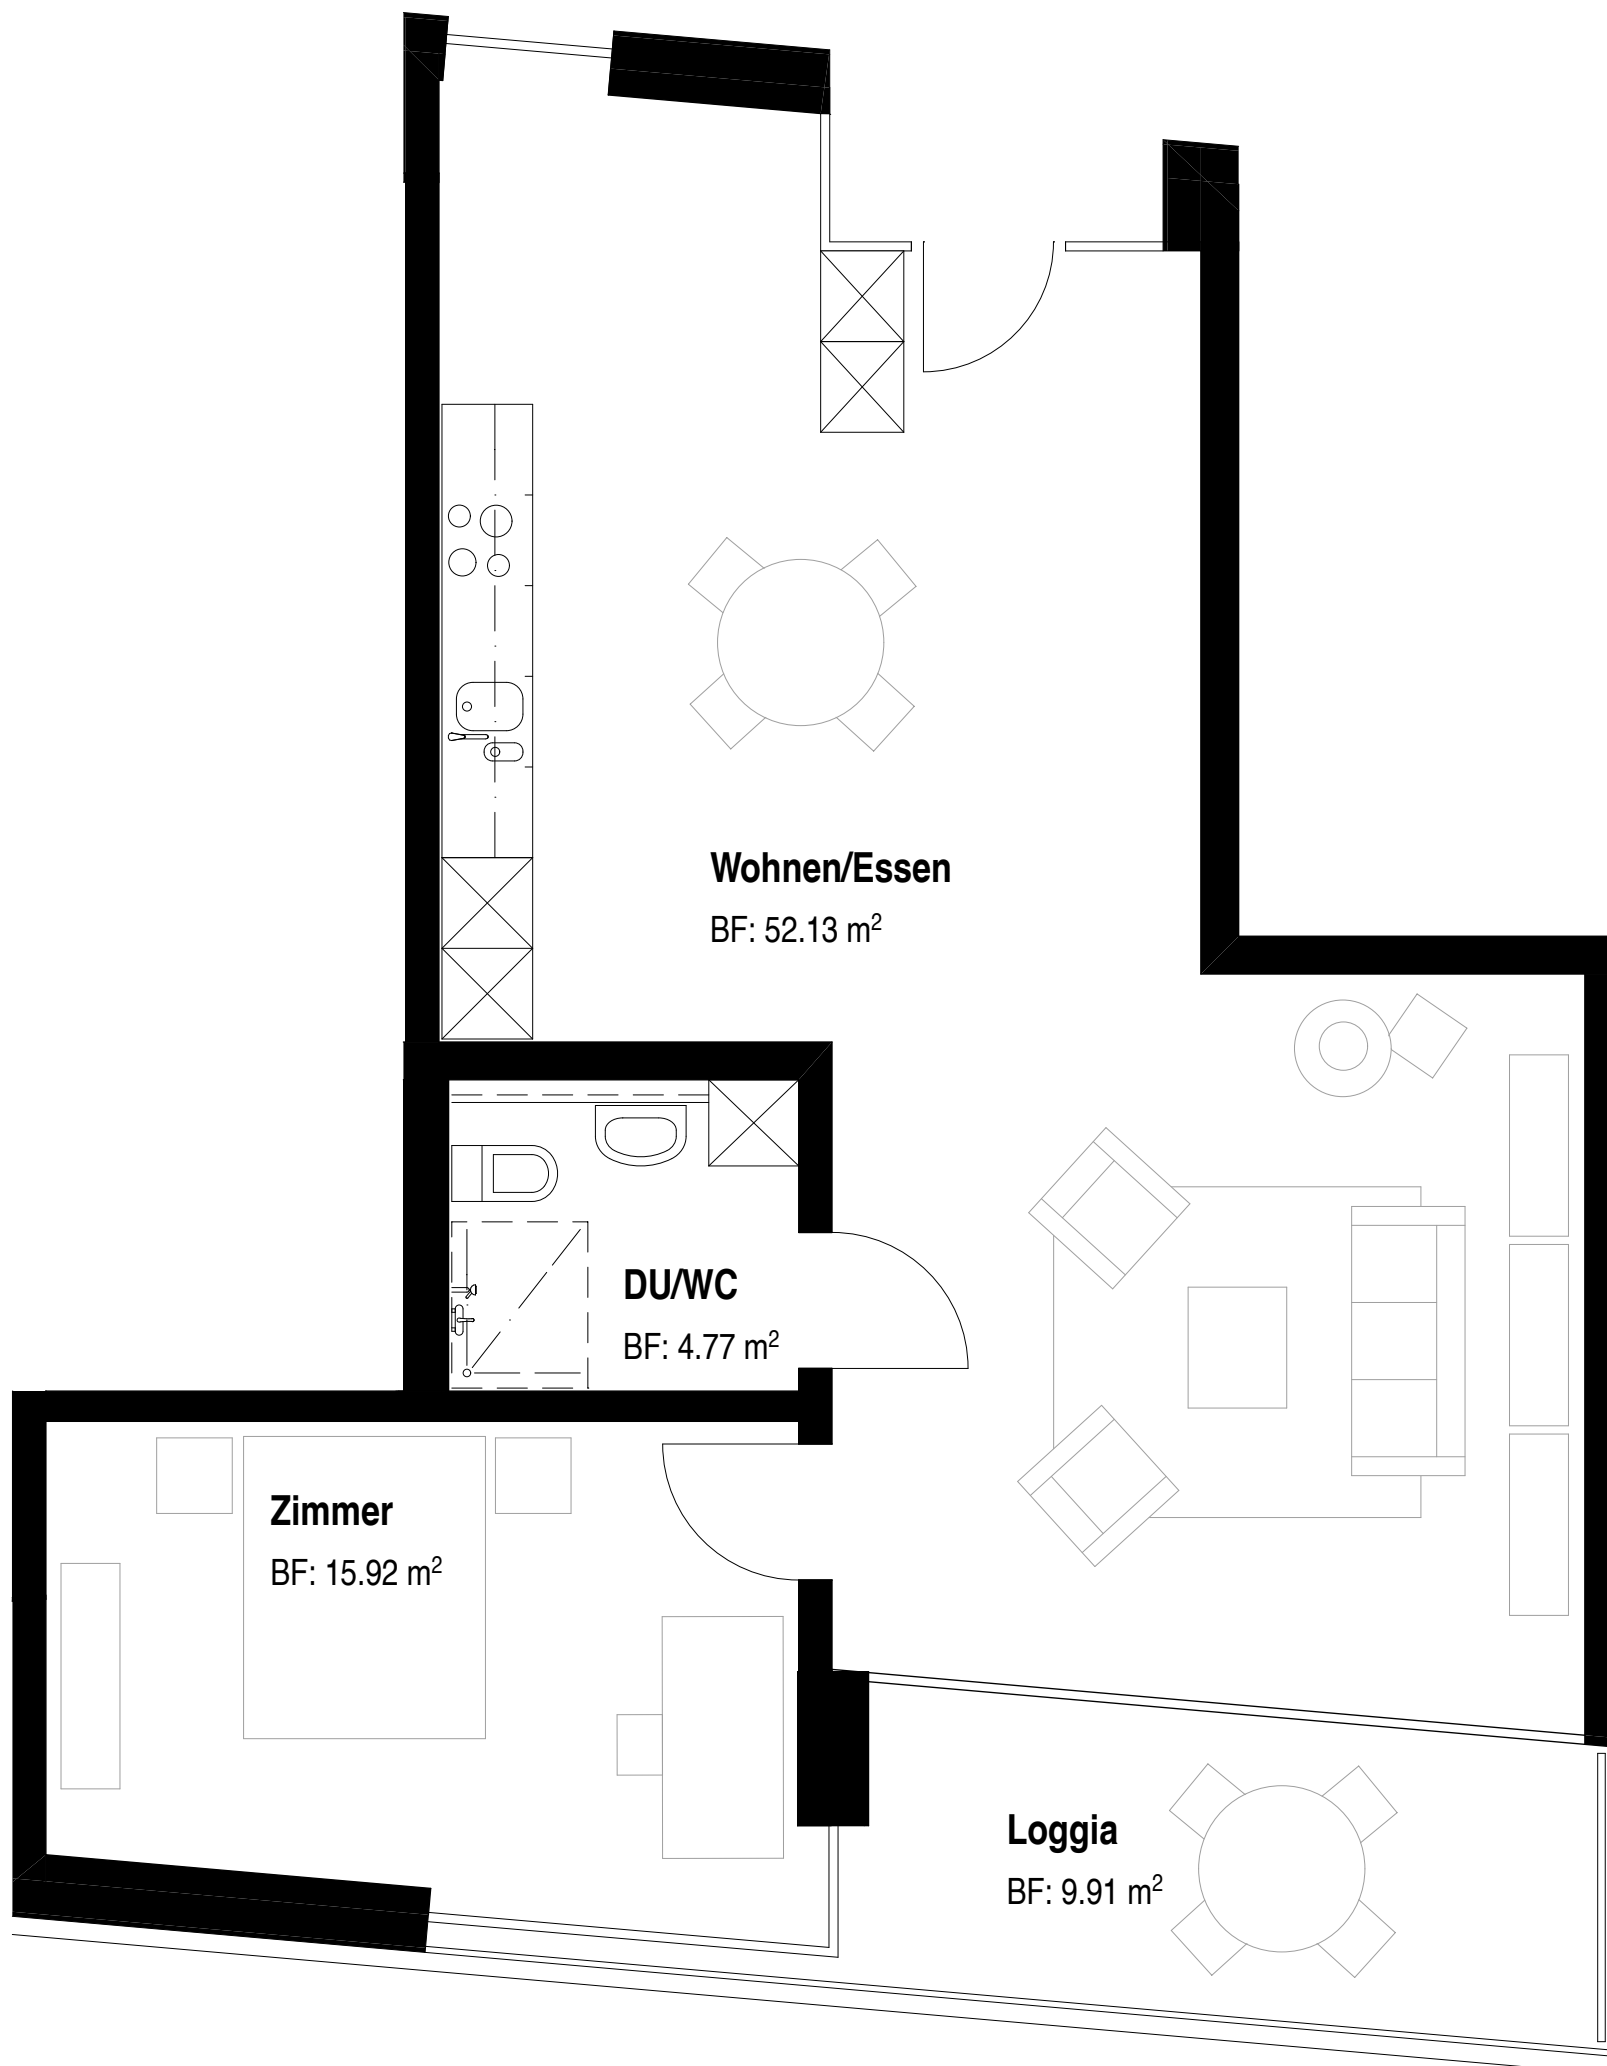

Gemeinschaftswohnen "AM HOF" Köniz

Bauträgerin
 GEBÄUDEVERSICHERUNG BERN
 Papiermühlestrasse 130
 CH-3063 Ittingen

T +41 (0)31 925 16 38
 F +41 (0)31 925 12 22

Ausführung

Architekt
 ARGE BEM Architekten AG / Durrer Linggi Architekten AG
 Seebahnstrasse 109
 CH-8003 Zürich
 T +41 (0)43 268 66 00
 F +41 (0)43 268 66 09
 mail@dl-arch.com

Wohnung LB 1.08

Massstab
 1:50
 Planformat
 30 / 42
 Datum
 16.04.2010
 Revidiert
 23.04.2010

Plannummer



045 - 1_1.08

Vermietung_100415.pln

2 Zimmer-Whg. 1. OG
 56.96 m²

Wohnung LB 1.07
 2-Zimmer-Wohnung
 56.96 m²
 Keller L1.03

Miete bei Fr. 20'000 Darlehen
 Fr. 1'280 pro Monat
 zuzüglich HK/NK akonto

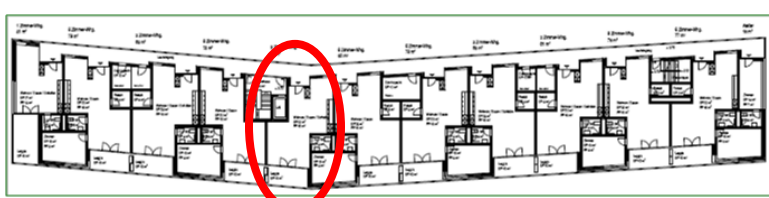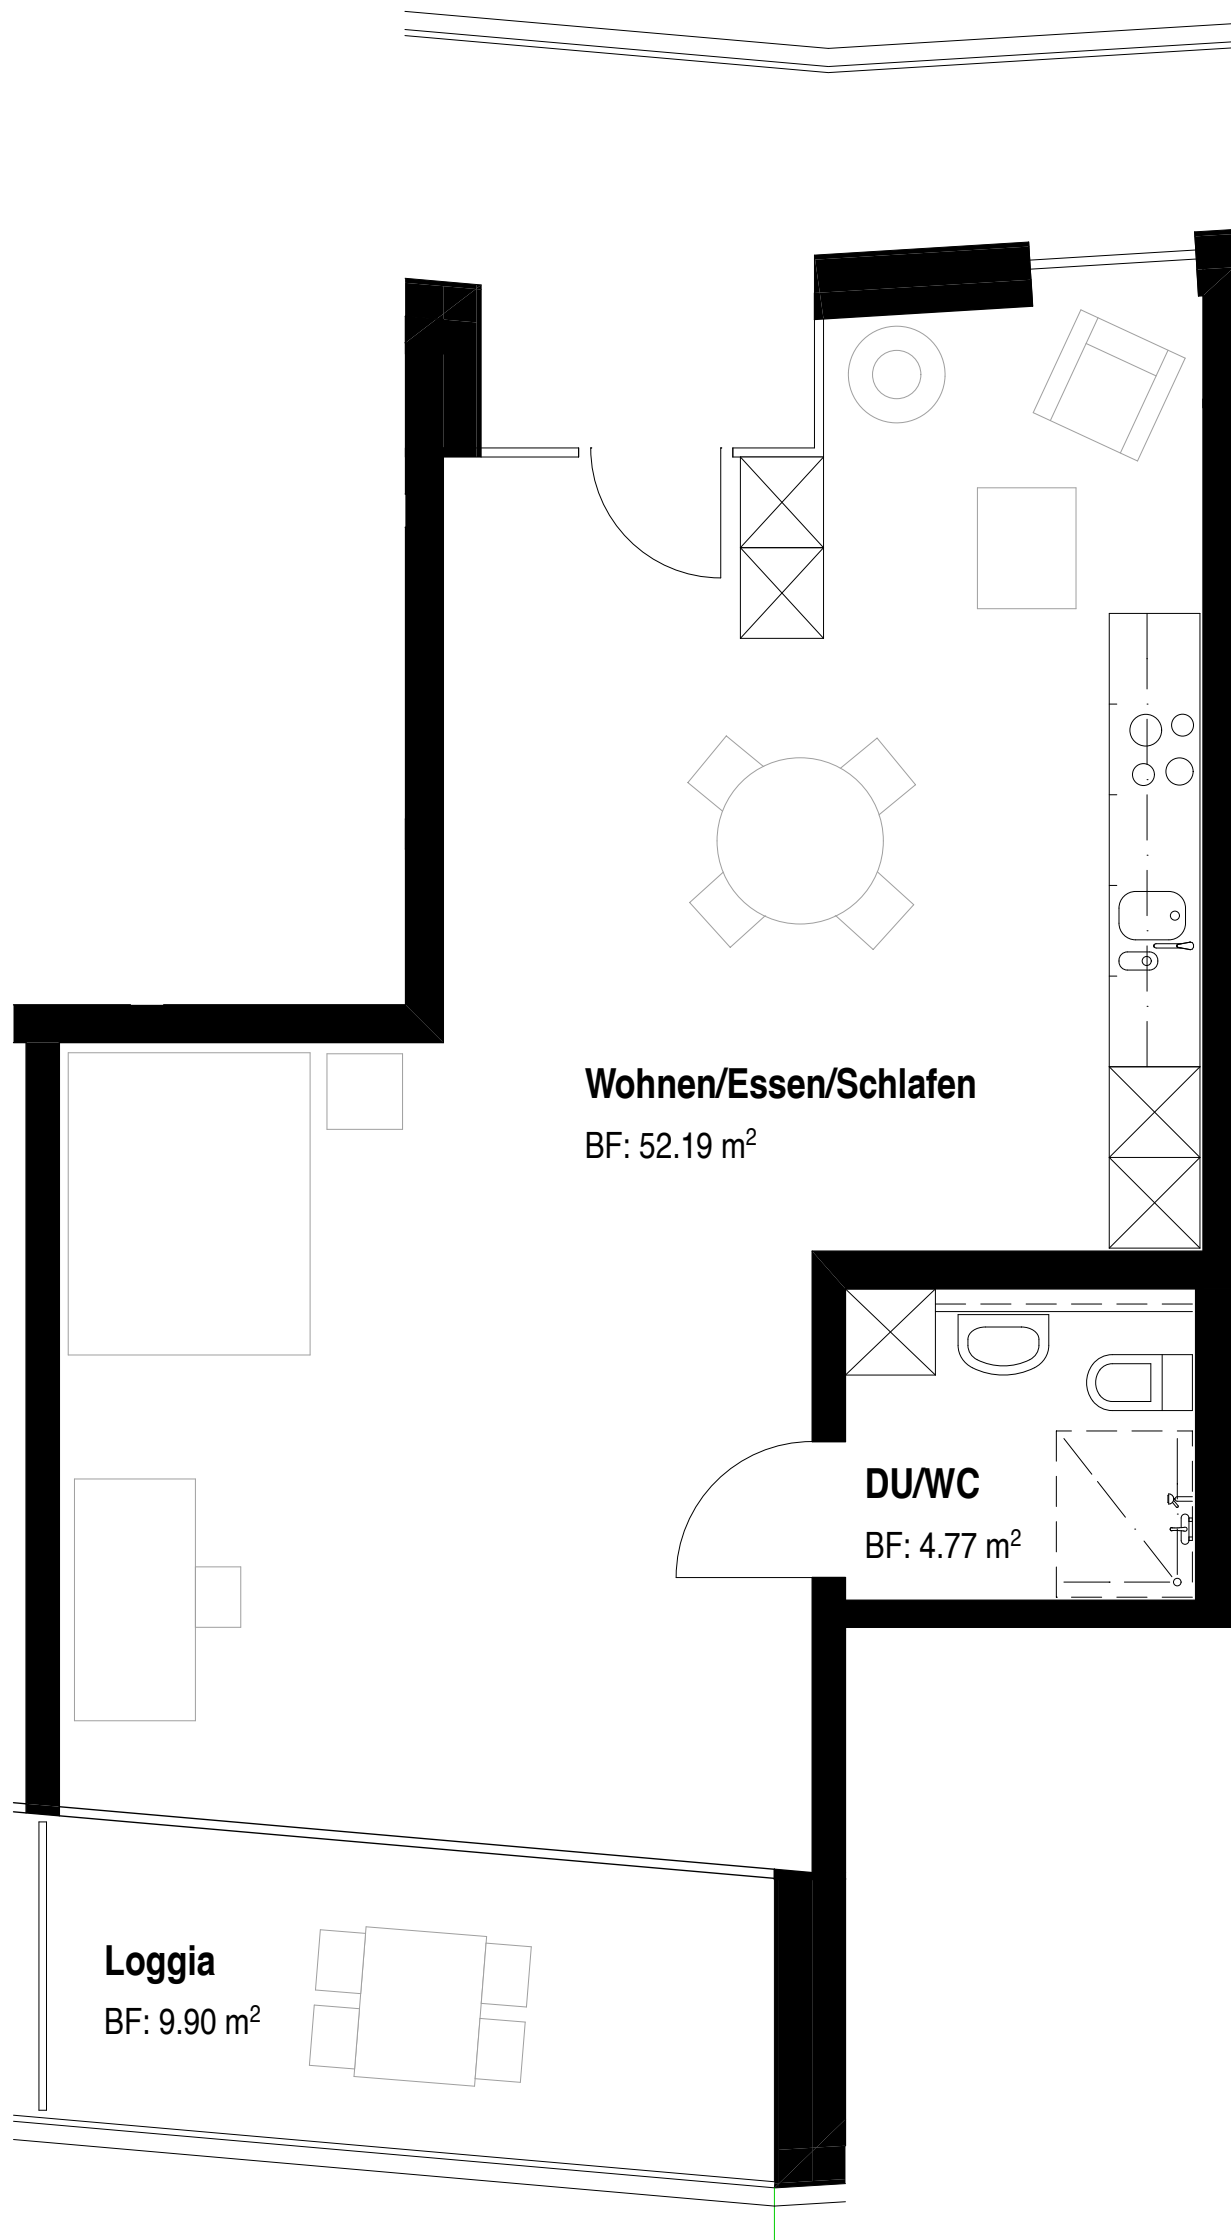

Gemeinschaftswohnen "AM HOF" Köniz

Bauträgerin
 GEBÄUDEVERSICHERUNG BERN
 Papiermühlestrasse 130
 CH-3063 Ittingen

T +41 (0)31 925 16 38
 F +41 (0)31 925 12 22

Ausführung

Architekt
 ARGE BEM Architekten AG / Durrer Linggi Architekten AG
 Seebahnstrasse 109
 CH-8003 Zürich
 T +41 (0)43 268 66 00
 F +41 (0)43 268 66 09
 mail@dl-arch.com

Wohnung LB 1.07

Massstab
 1:50
 Planformat
 30 / 42
 Datum
 16.04.2010
 Revidiert
 23.04.2010

Plannummer



045 - 1_1.07

Vermietung_100415.pln

3 Zimmer-Whg. 1. OG
 78.51 m²

Wohnung LB 1.06
 3-Zimmer-Wohnung
 78.51 m²
 Keller 7

Miete bei Fr. 20'000 Darlehen
 Fr. 1'770 pro Monat
 zuzüglich HK/NK akonto

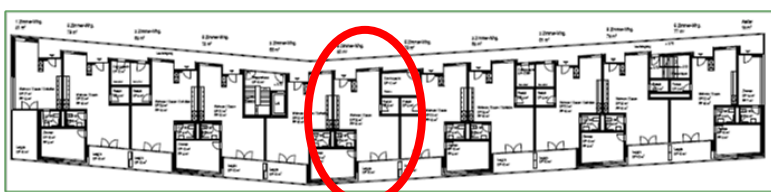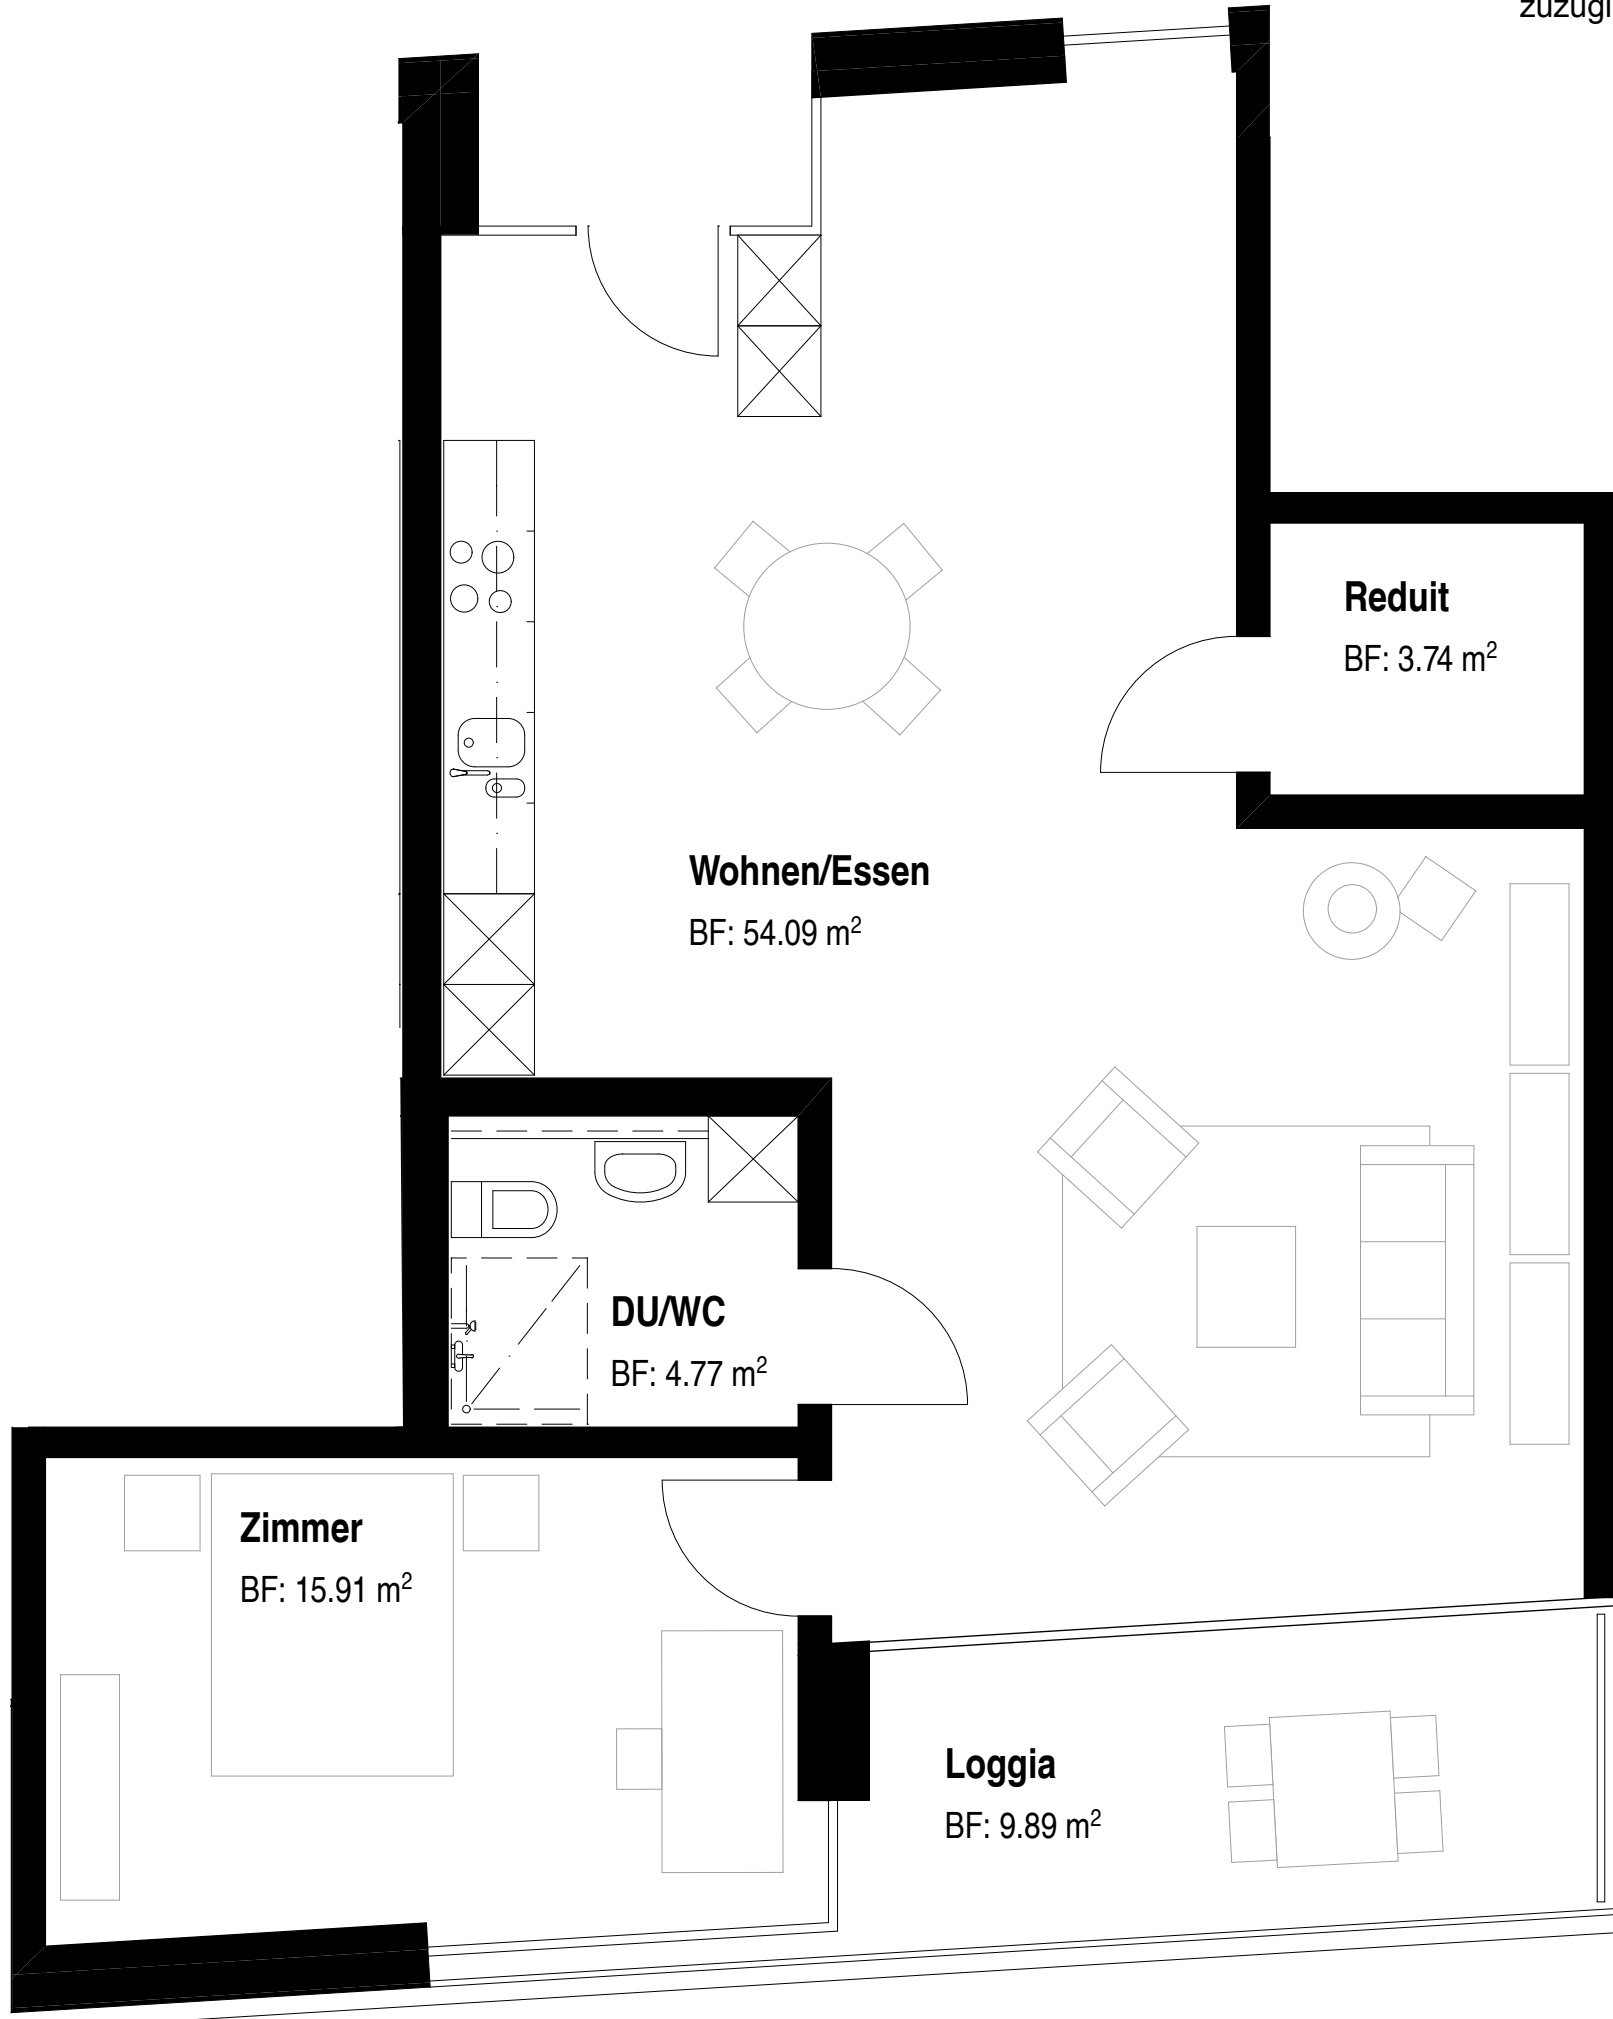

Gemeinschaftswohnen "AM HOF" Köniz

Bauträgerin
 GEBÄUDEVERSICHERUNG BERN
 Papiermühlestrasse 130
 CH-3063 Ittingen

T +41 (0)31 925 16 38
 F +41 (0)31 925 12 22

Ausführung

Architekt
 ARGE BEM Architekten AG / Durrer Linggi Architekten AG
 Seebahnstrasse 109
 CH-8003 Zürich
 T +41 (0)43 268 66 00
 F +41 (0)43 268 66 09
 mail@dl-arch.com

Wohnung LB 1.06

Masstab
 1:50
 Planformat
 30 / 42
 Datum
 16.04.2010
 Revidiert
 23.04.2010

Plannummer



045 - 1_1.06

Vermietung_100415.pln

3 Zimmer-Whg. 1. OG
 77.87 m²

Wohnung LB 1.05
 3-Zimmer-Wohnung
 77.87 m²
 Keller 5

Miete bei Fr. 20'000 Darlehen
 Fr. 1'765 pro Monat
 zuzüglich HK/NK akonto

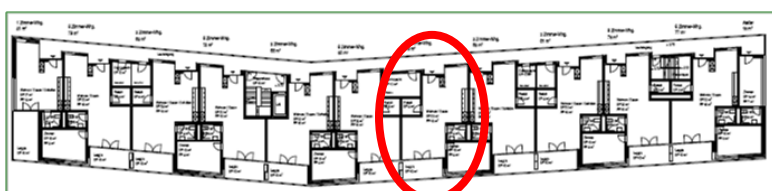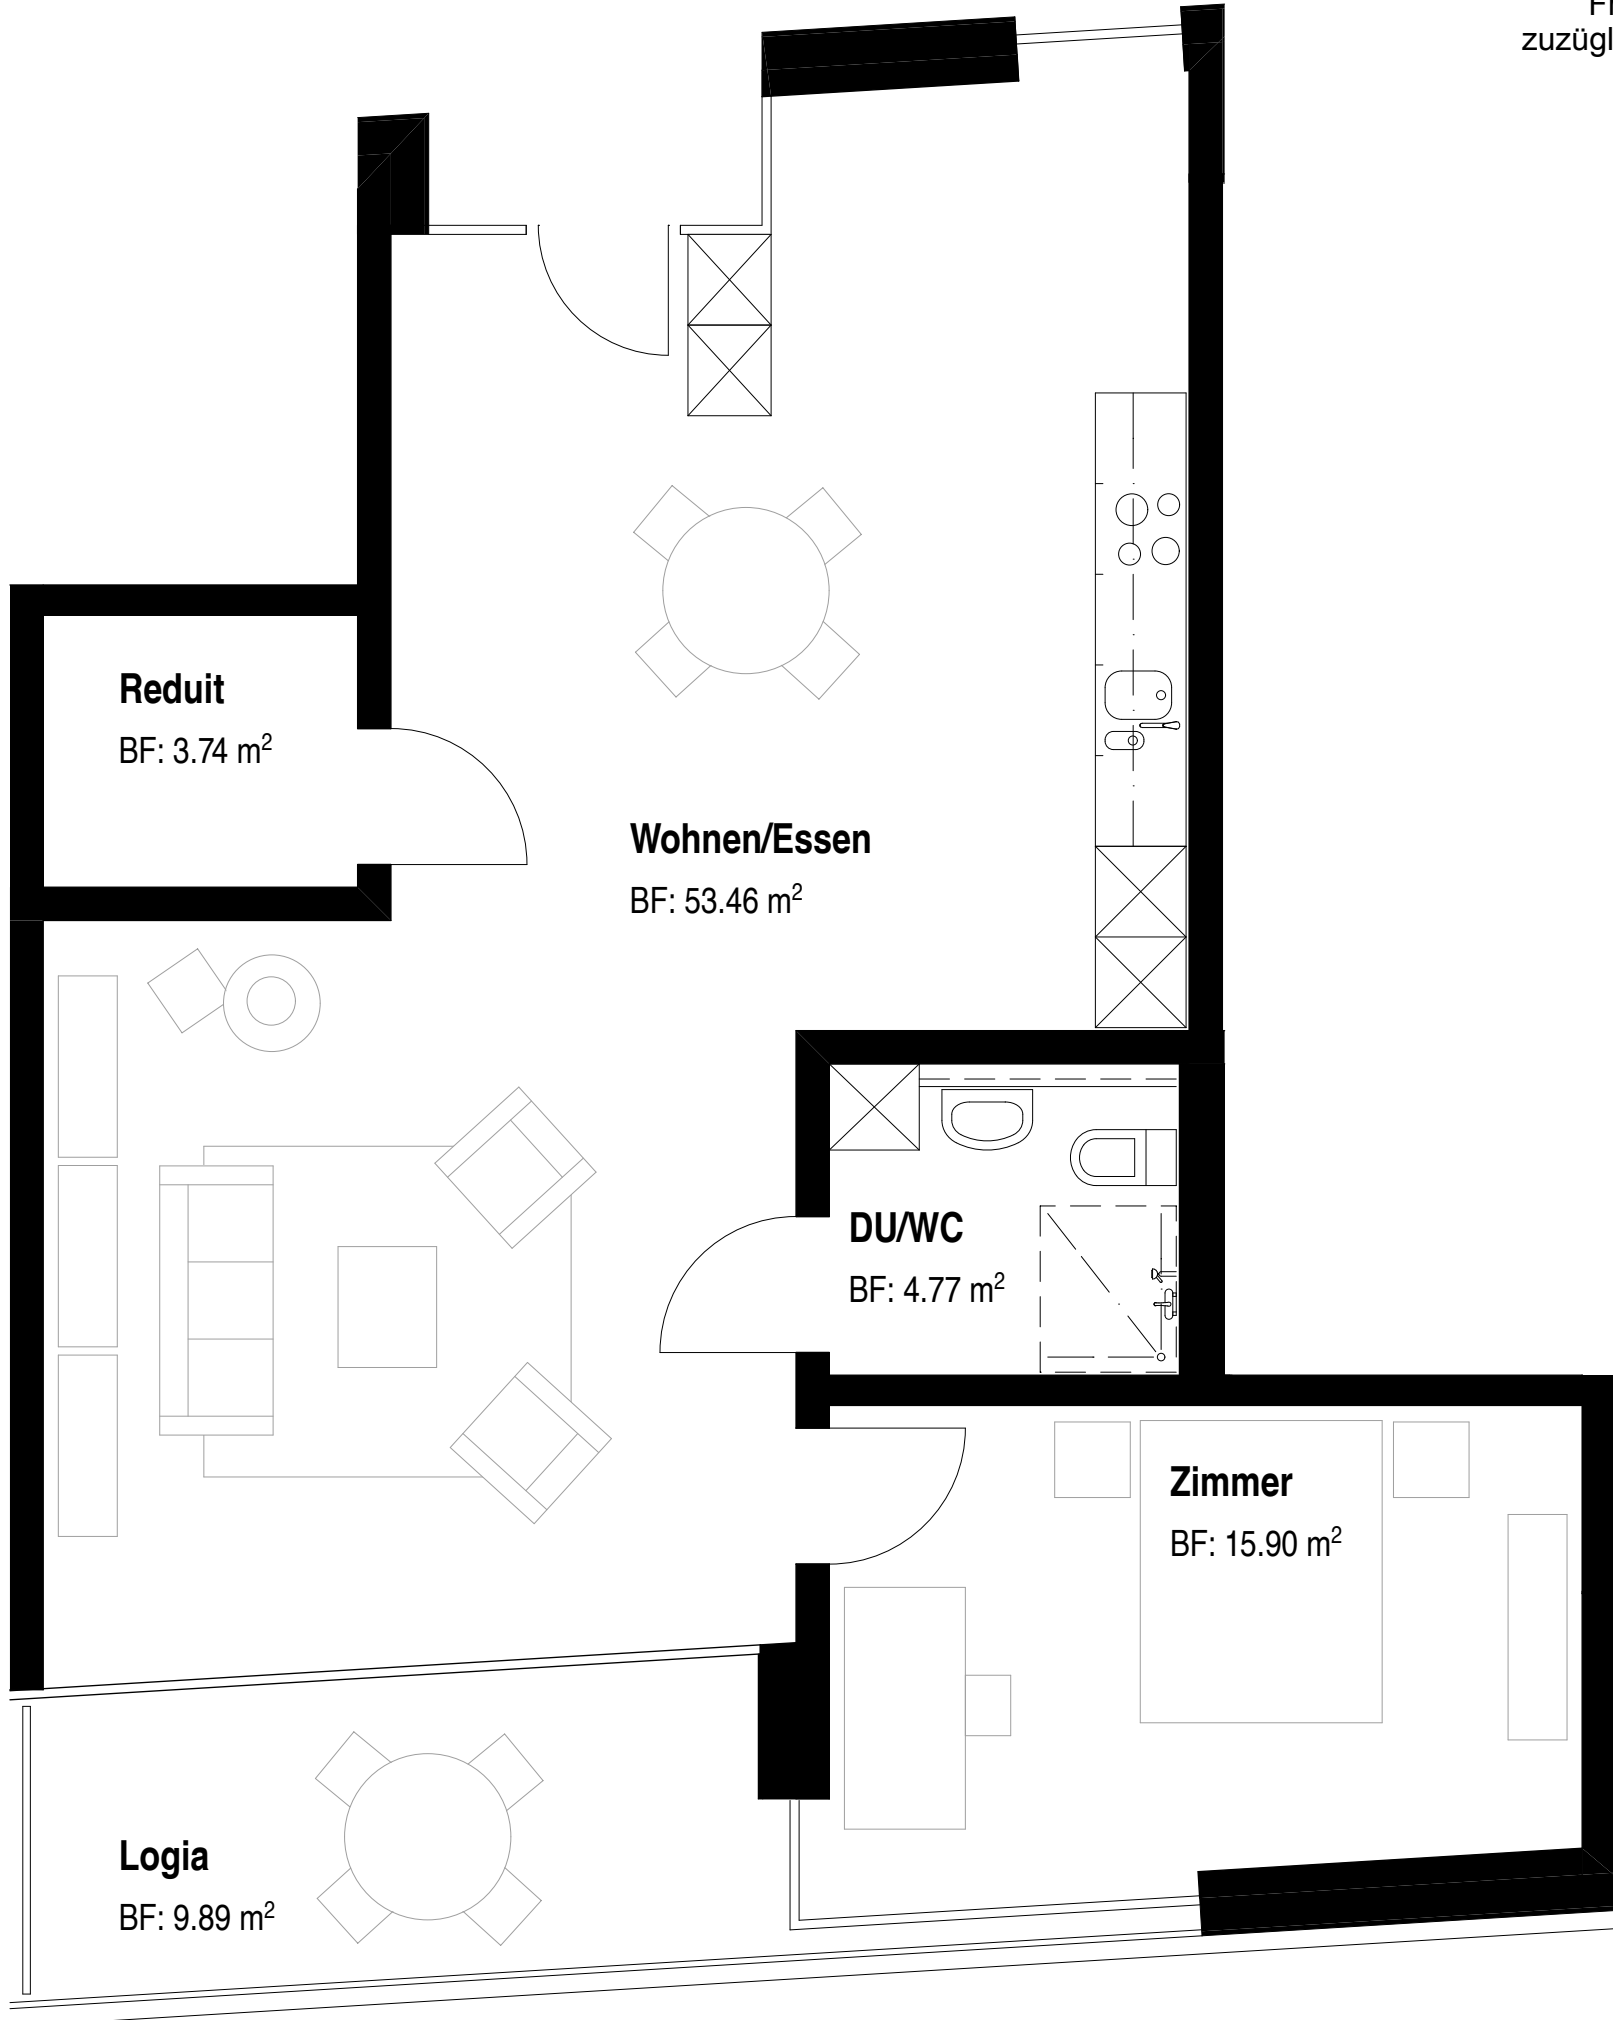

Gemeinschaftswohnen "AM HOF" Köniz

Bauträgerin
 GEBÄUDEVERSICHERUNG BERN
 Papiermühlestrasse 130
 CH-3063 Ittingen

T +41 (0)31 925 16 38
 F +41 (0)31 925 12 22

Ausführung

Architekt
 ARGE BEM Architekten AG / Durrer Linggi Architekten AG
 Seebahnstrasse 109
 CH-8003 Zürich
 T +41 (0)43 268 66 00
 F +41 (0)43 268 66 09
 mail@dl-arch.com

Wohnung LB 1.05

Massstab
 1:50
 Planformat
 30 / 42
 Datum
 16.04.2010
 Revidiert
 23.04.2010

Plannummer




045 - 1_1.05

Vermietung_100415.pln

2 Zimmer-Whg. 1. OG
 62.76 m²

Wohnung LB 1.04
 2-Zimmer-Wohnung
 62.76 m²
 Keller 2

Miete bei Fr. 20'000 Darlehen
 Fr. 1'395 pro Monat
 zuzüglich HK/NK akonto

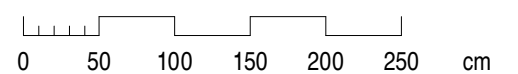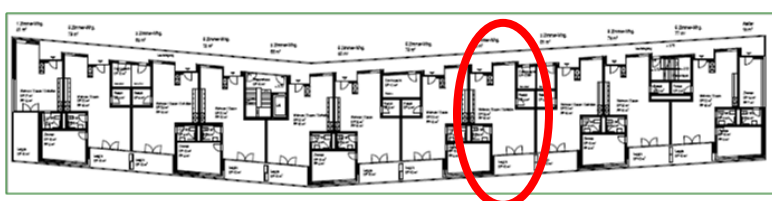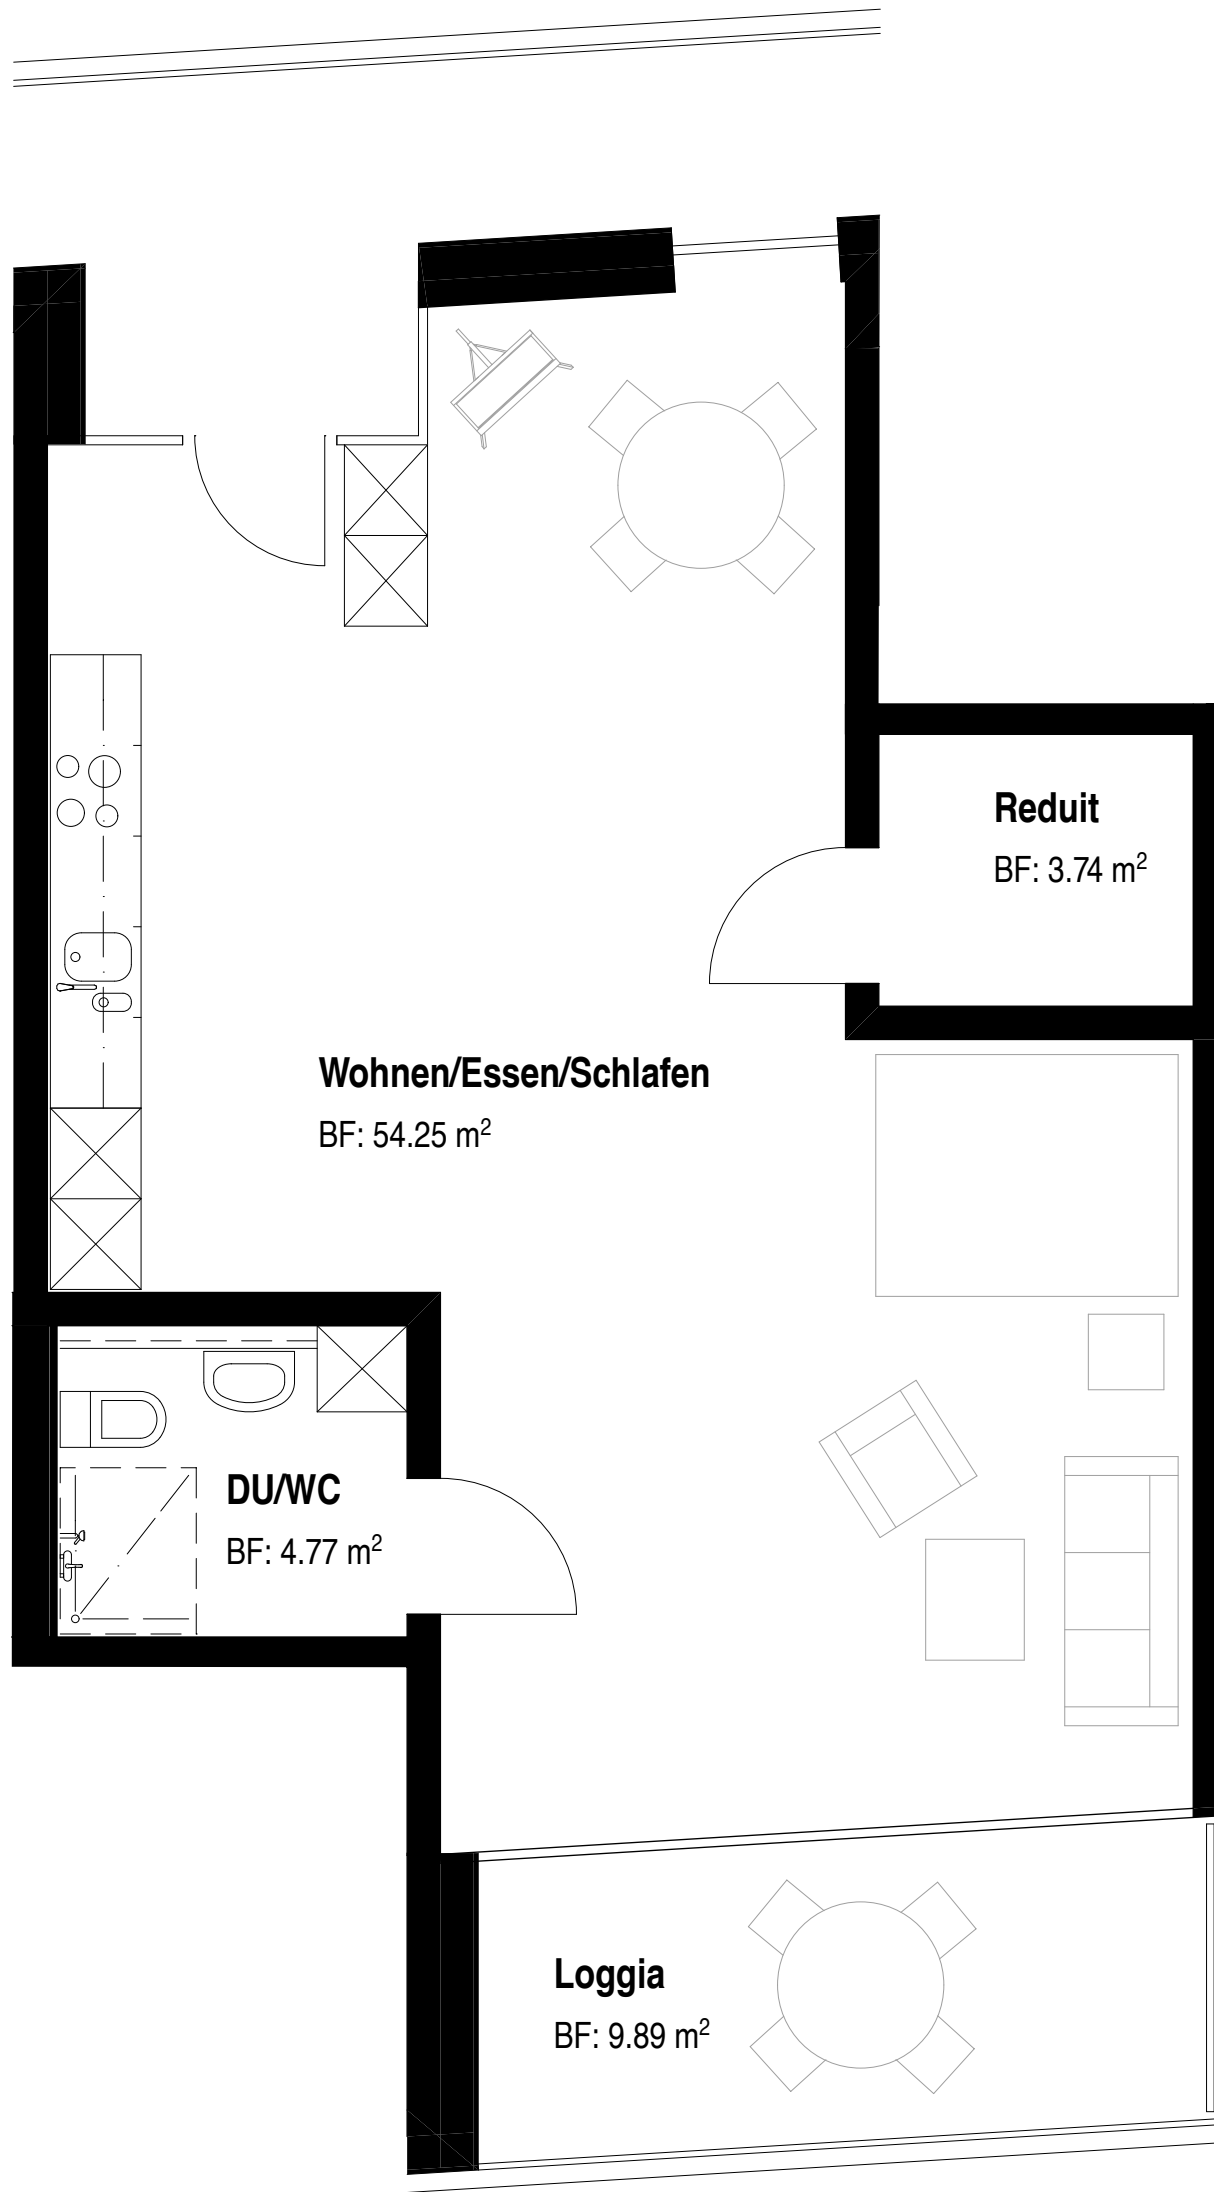

Gemeinschaftswohnen "AM HOF" Köniz

Bauträgerin
 GEBÄUDEVERSICHERUNG BERN
 Papiermühlestrasse 130
 CH-3063 Ittingen

T +41 (0)31 925 16 38
 F +41 (0)31 925 12 22

Ausführung

Architekt
 ARGE BEM Architekten AG / Durrer Linggi Architekten AG
 Seebahnstrasse 109
 CH-8003 Zürich
 T +41 (0)43 268 66 00
 F +41 (0)43 268 66 09
 mail@dl-arch.com

Wohnung LB 1.04

Massstab
 1:50
 Planformat
 30 / 42
 Datum
 16.04.2010
 Revidiert
 23.04.2010

Plannummer




045 - 1_1.04

Vermietung_100415.pln

2 Zimmer-Whg. 1. OG
 61.95 m²

Wohnung LB 1.03
 2-Zimmer-Wohnung
 61.95 m²
 Keller 6

Miete bei Fr. 20'000 Darlehen
 Fr. 1'395 pro Monat
 zuzüglich HK/NK akonto

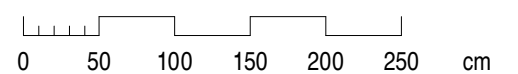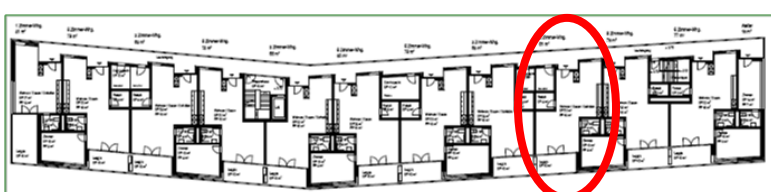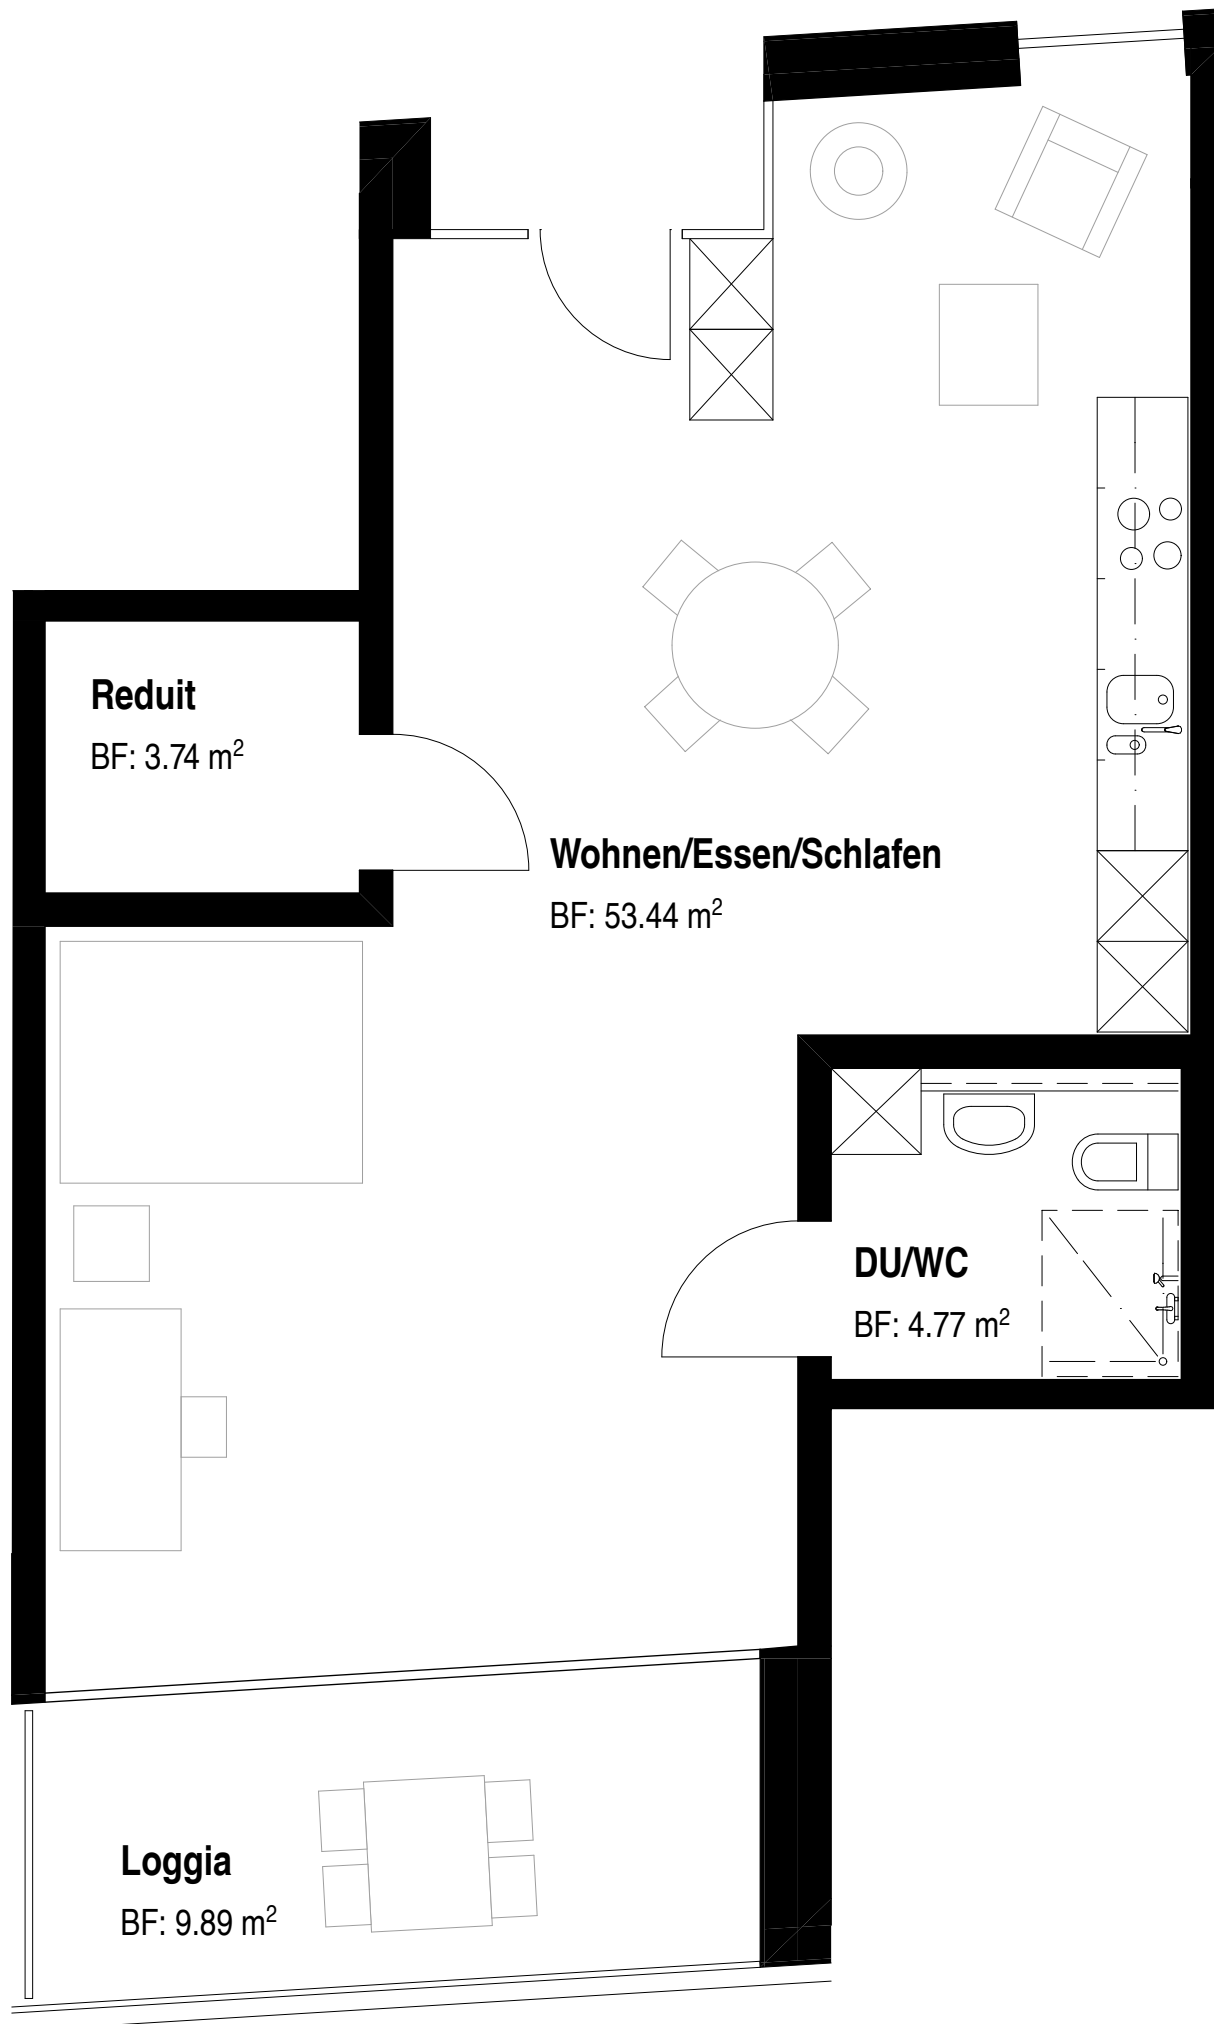

Gemeinschaftswohnen "AM HOF" Köniz

Bauträgerin
 GEBÄUDEVERSICHERUNG BERN
 Papiermühlestrasse 130
 CH-3063 Ittingen

T +41 (0)31 925 16 38
 F +41 (0)31 925 12 22

Ausführung

Architekt
 ARGE BEM Architekten AG / Durrer Linggi Architekten AG
 Seebahnstrasse 109
 CH-8003 Zürich
 T +41 (0)43 268 66 00
 F +41 (0)43 268 66 09
 mail@dl-arch.com

Wohnung 1.03

Massstab
 1:50
 Planformat
 30 / 42
 Datum
 16.04.2010
 Revidiert
 23.04.2010

Plannummer




045 - 1_1.03

Vermietung_100415.pln

3 Zimmer-Whg. 1. OG
 76.64 m²

Wohnung LB 1.02
 3-Zimmer-Wohnung
 76.64 m²
 Keller 8

Miete bei Fr. 20'000 Darlehen
 Fr. 1'735 pro Monat
 zuzüglich HK/NK akonto

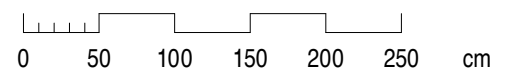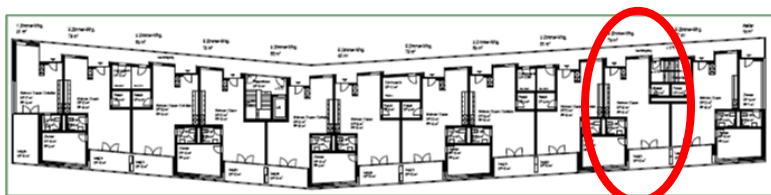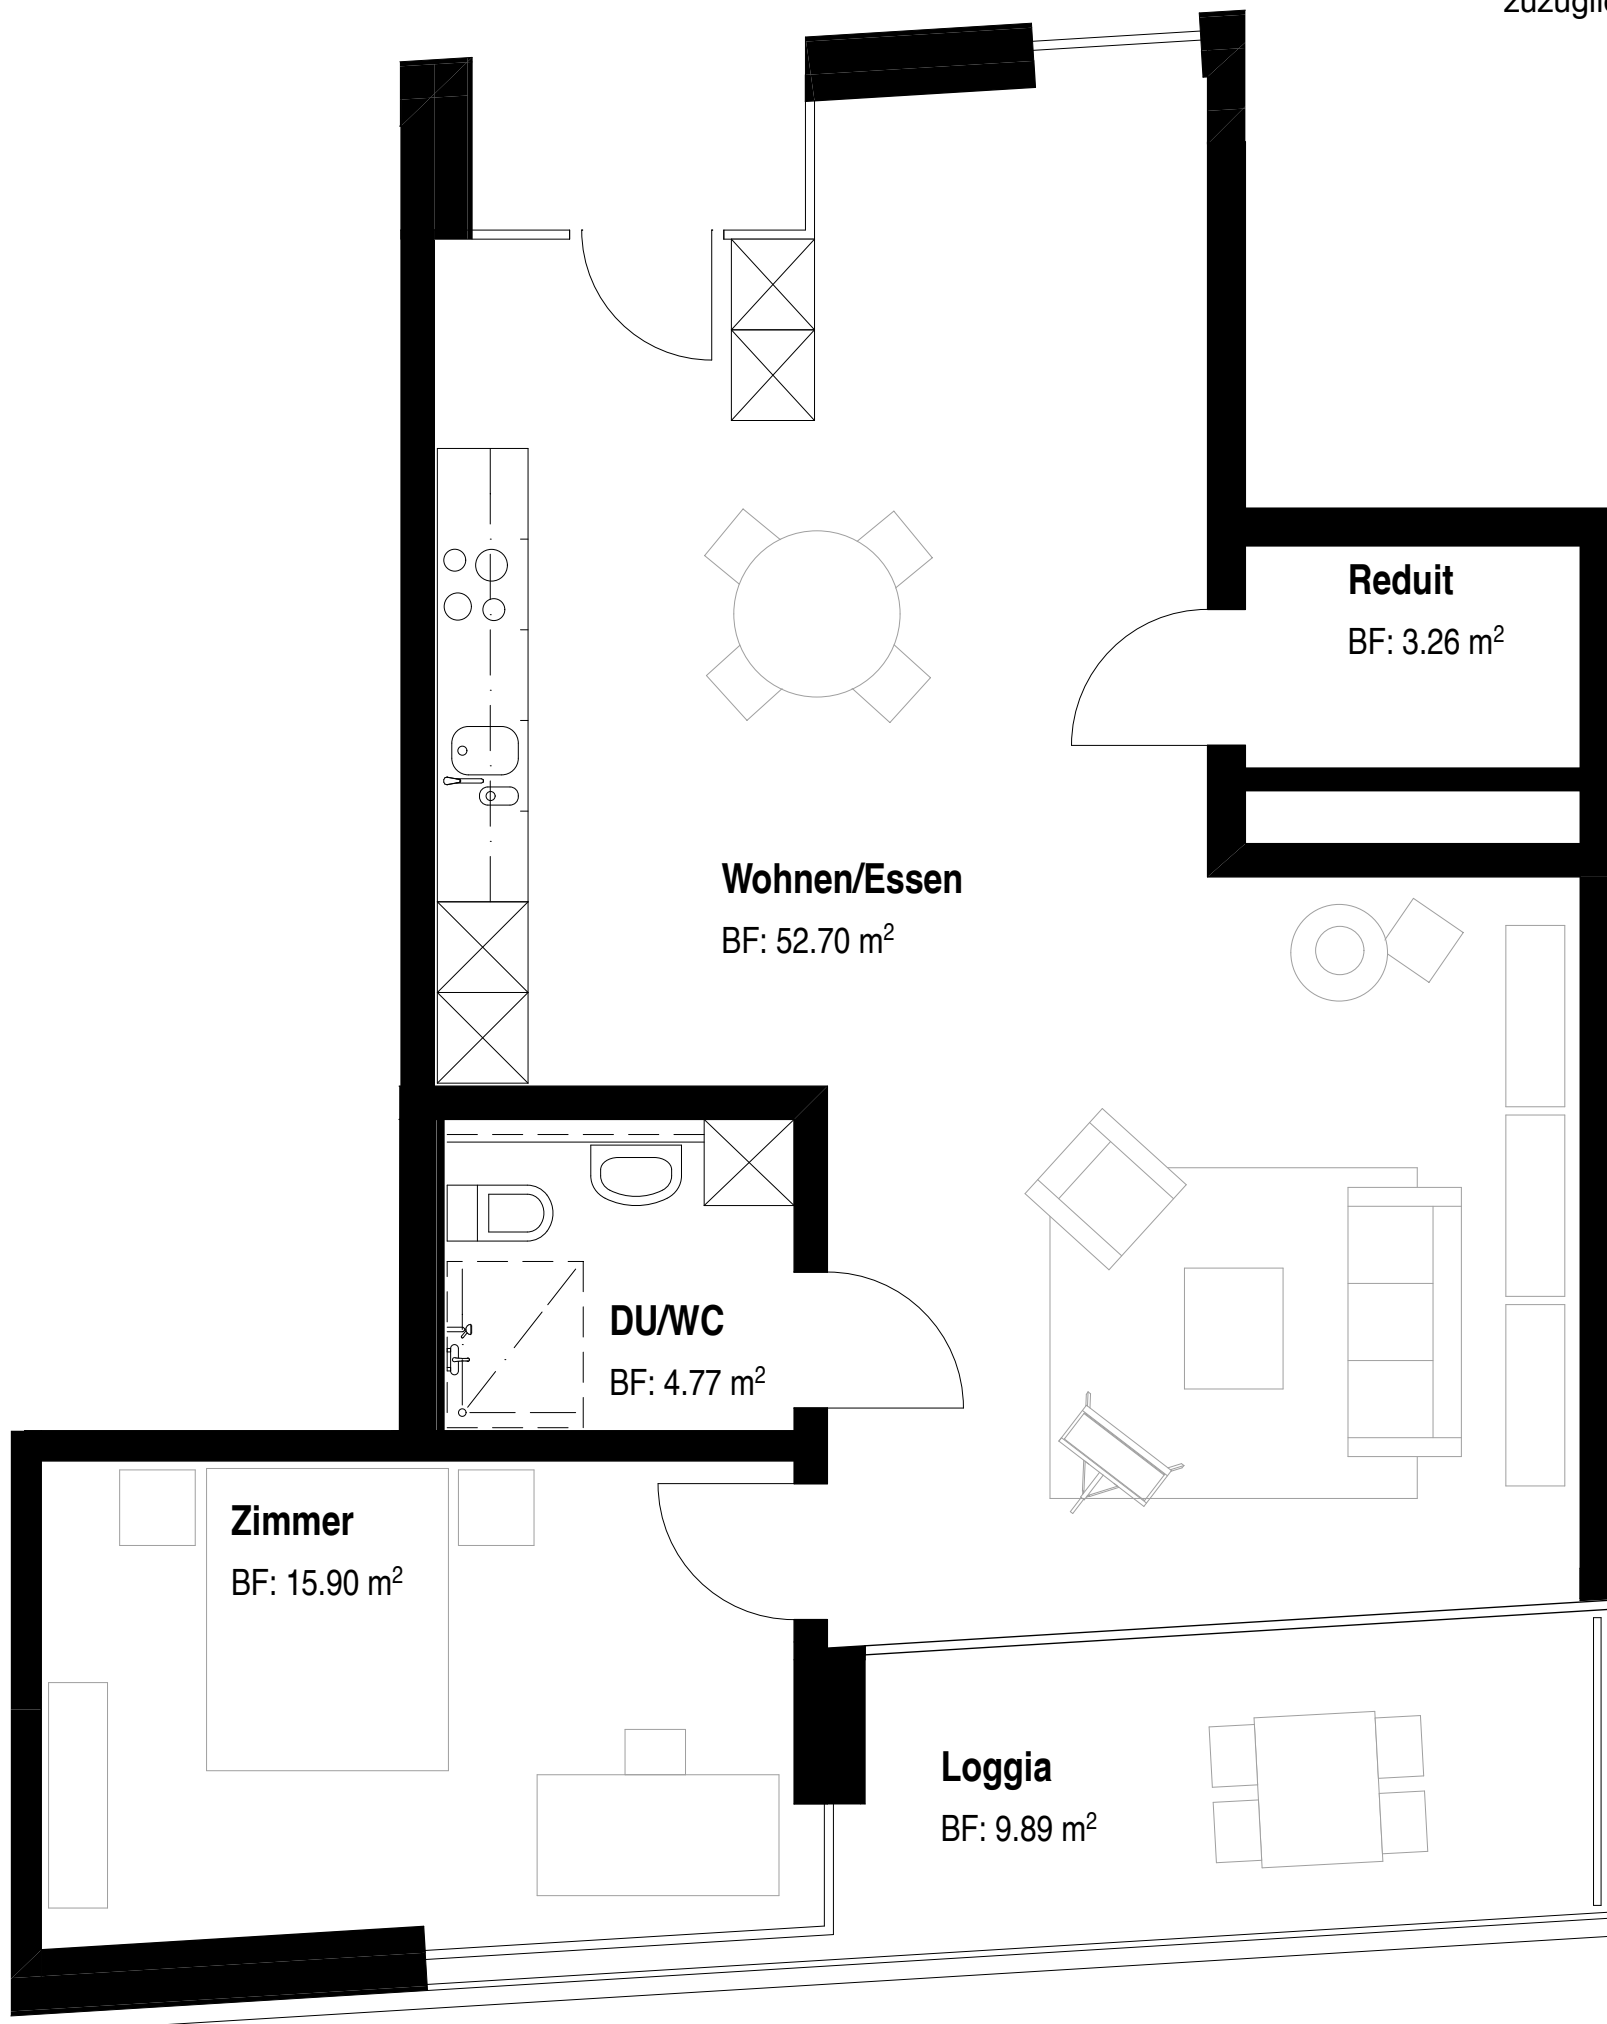

Gemeinschaftswohnen "AM HOF" Köniz

Bauträgerin
 GEBÄUDEVERSICHERUNG BERN
 Papiermühlestrasse 130
 CH-3063 Ittingen

T +41 (0)31 925 16 38
 F +41 (0)31 925 12 22

Ausführung

Architekt
 ARGE BEM Architekten AG / Durrer Linggi Architekten AG
 Seebahnstrasse 109
 CH-8003 Zürich
 T +41 (0)43 268 66 00
 F +41 (0)43 268 66 09
 mail@dl-arch.com

Wohnung 1.02

Massstab
 1:50
 Planformat
 30 / 42
 Datum
 16.04.2010
 Revidiert
 23.04.2010

Plannummer




045 - 1_1.02

Vermietung_100415.pln

3 Zimmer-Whg. 1. OG
 76.15 m²

Wohnung LB 1.01
 3-Zimmer-Wohnung
 76.15 m²
 Keller 9

Miete bei Fr. 20'000 Darlehen
 Fr. 1'730 pro Monat
 zuzüglich HK/NK akonto

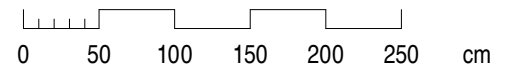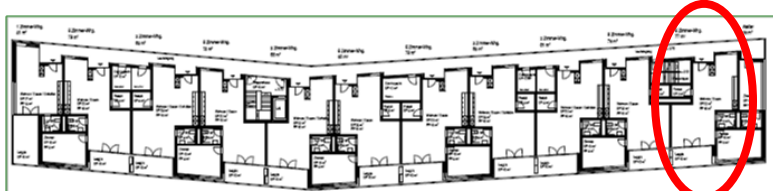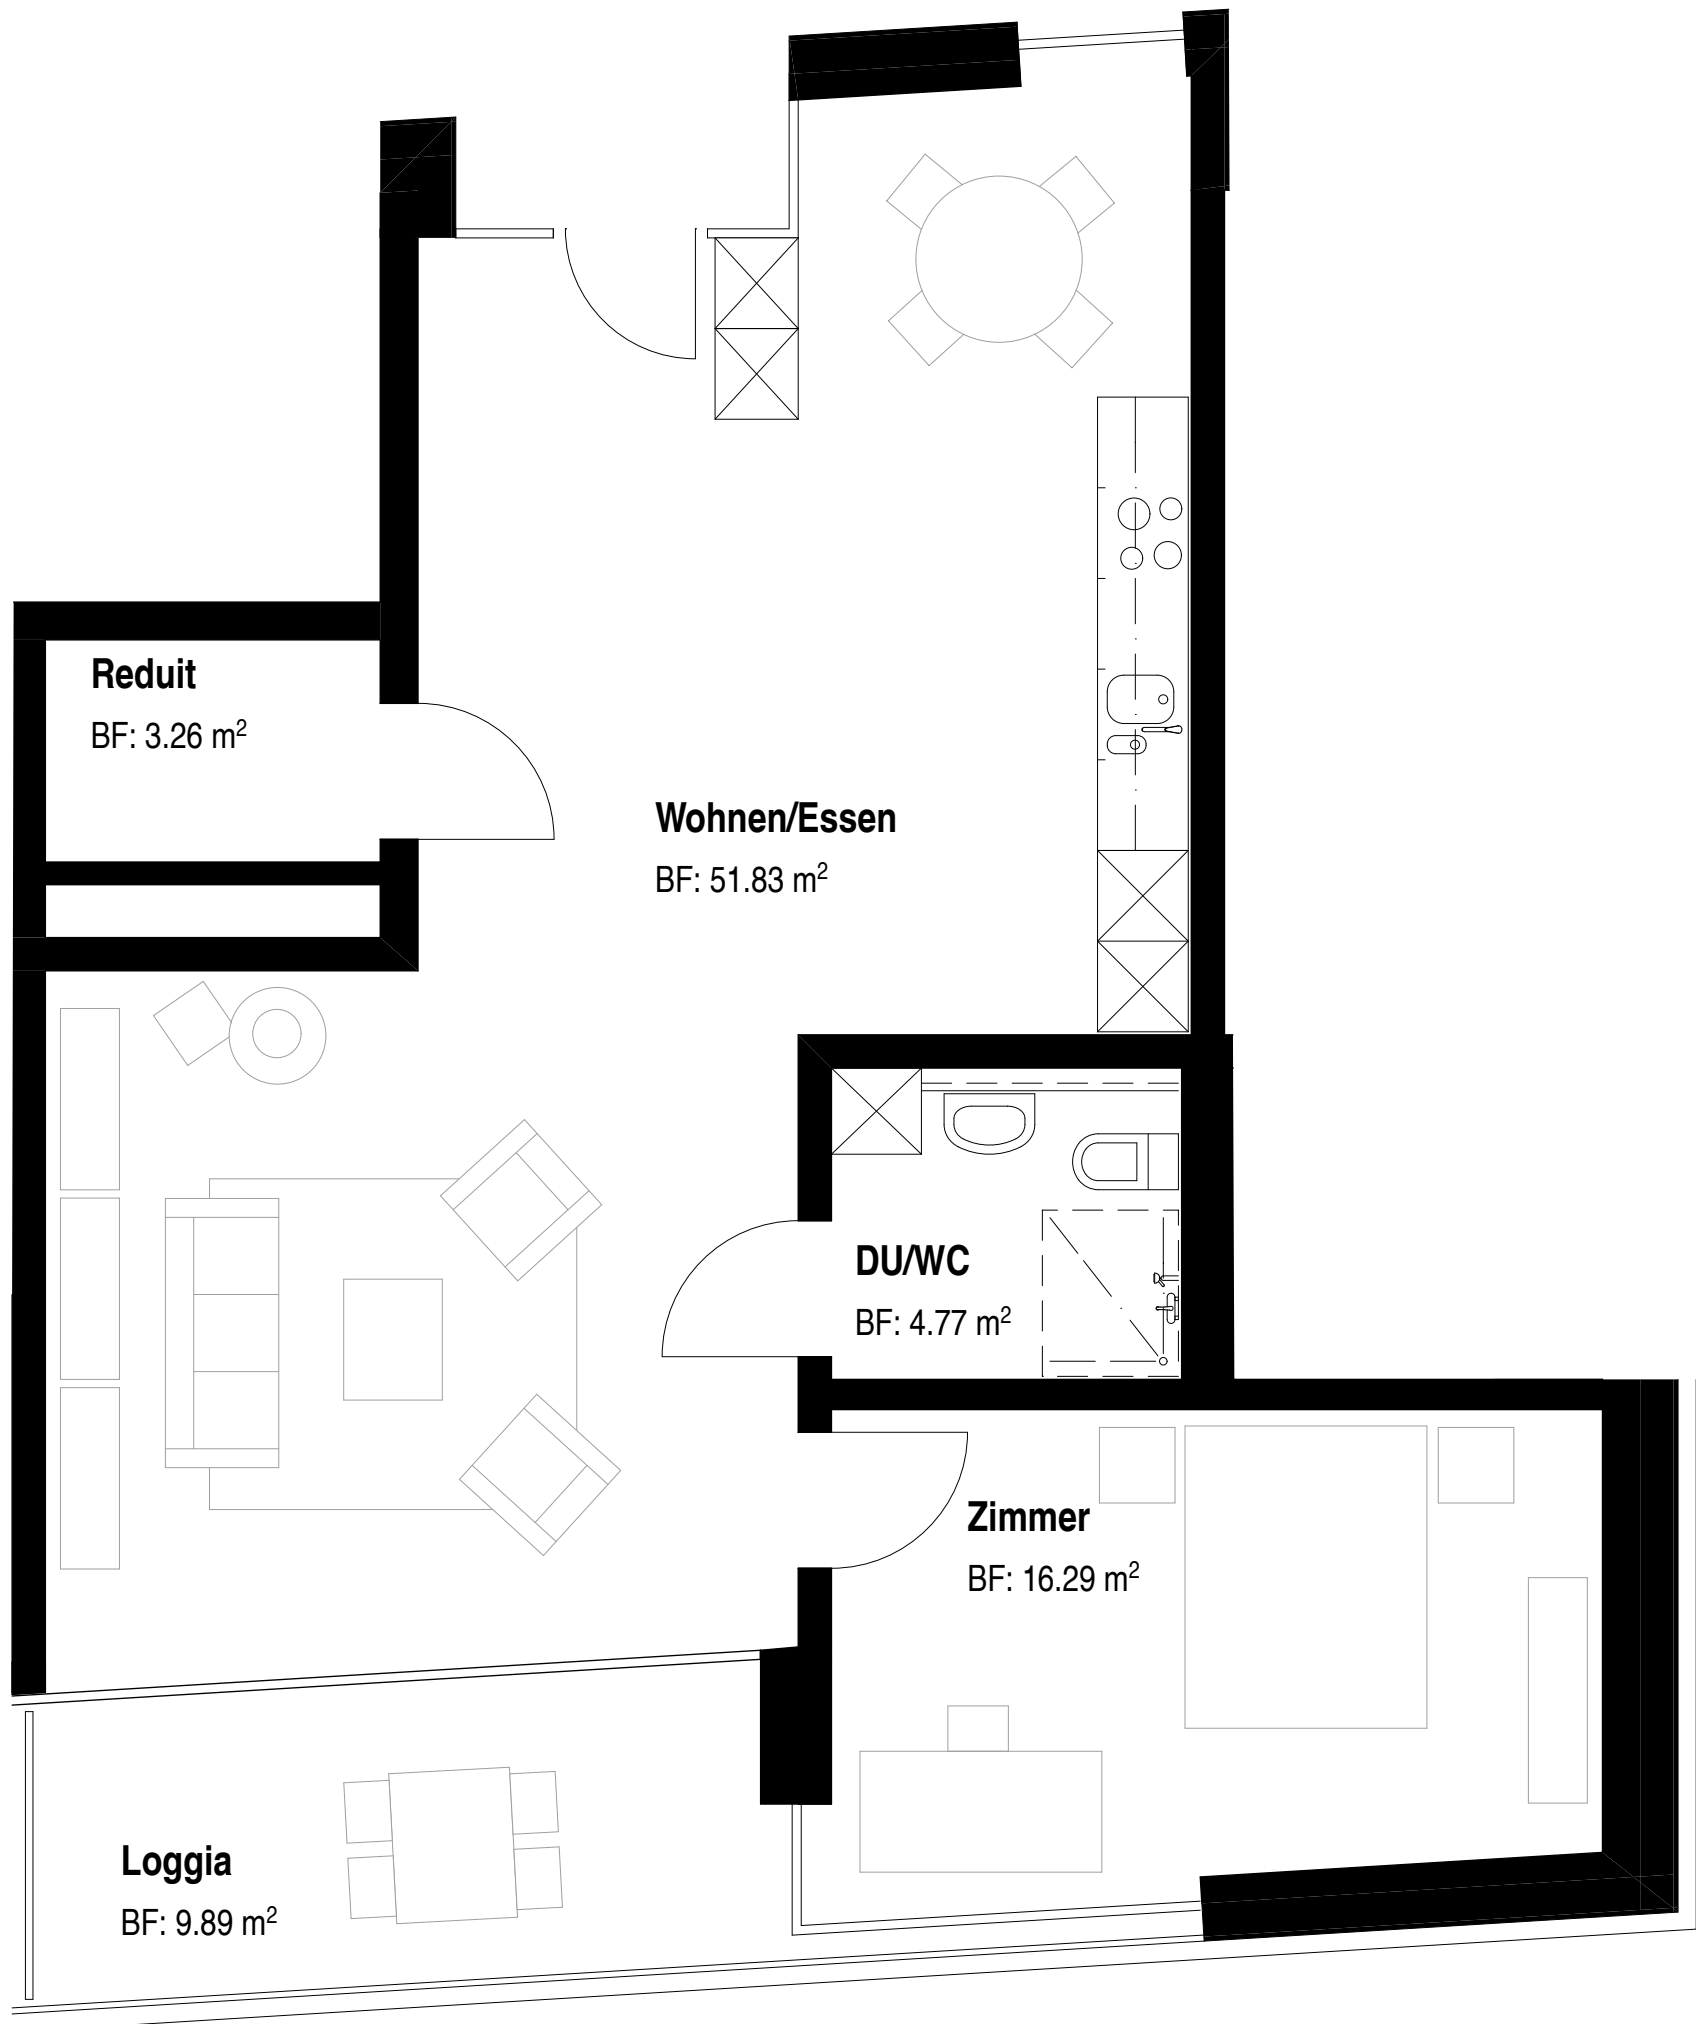

Gemeinschaftswohnen "AM HOF" Köniz

Bauträgerin
 GEBÄUDEVERSICHERUNG BERN
 Papiermühlestrasse 130
 CH-3063 Ittingen

T +41 (0)31 925 16 38
 F +41 (0)31 925 12 22

Ausführung

Architekt
 ARGE BEM Architekten AG / Durrer Linggi Architekten AG
 Seebahnstrasse 109
 CH-8003 Zürich
 T +41 (0)43 268 66 00
 F +41 (0)43 268 66 09
 mail@dl-arch.com

Wohnung LB 1.01

Massstab
 1:50
 Planformat
 30 / 42
 Datum
 16.04.2010
 Revidiert
 23.04.2010

Plannummer



045 - 1_1.01

Vermietung_100415.pln

Atelier 1. OG
20.27 m²

Wohnung LB 1.00
Atelier
20.27 m²
ohne Keller

Miete bei Fr. 5'000 Darlehen
Fr. 350 pro Monat
zuzüglich HK/NK akonto

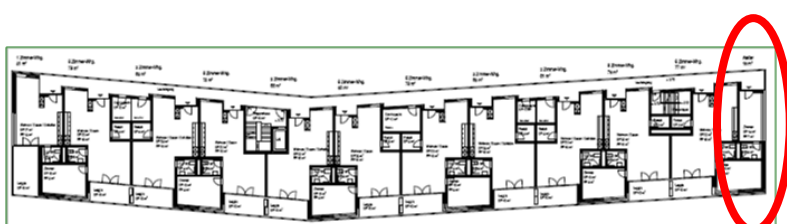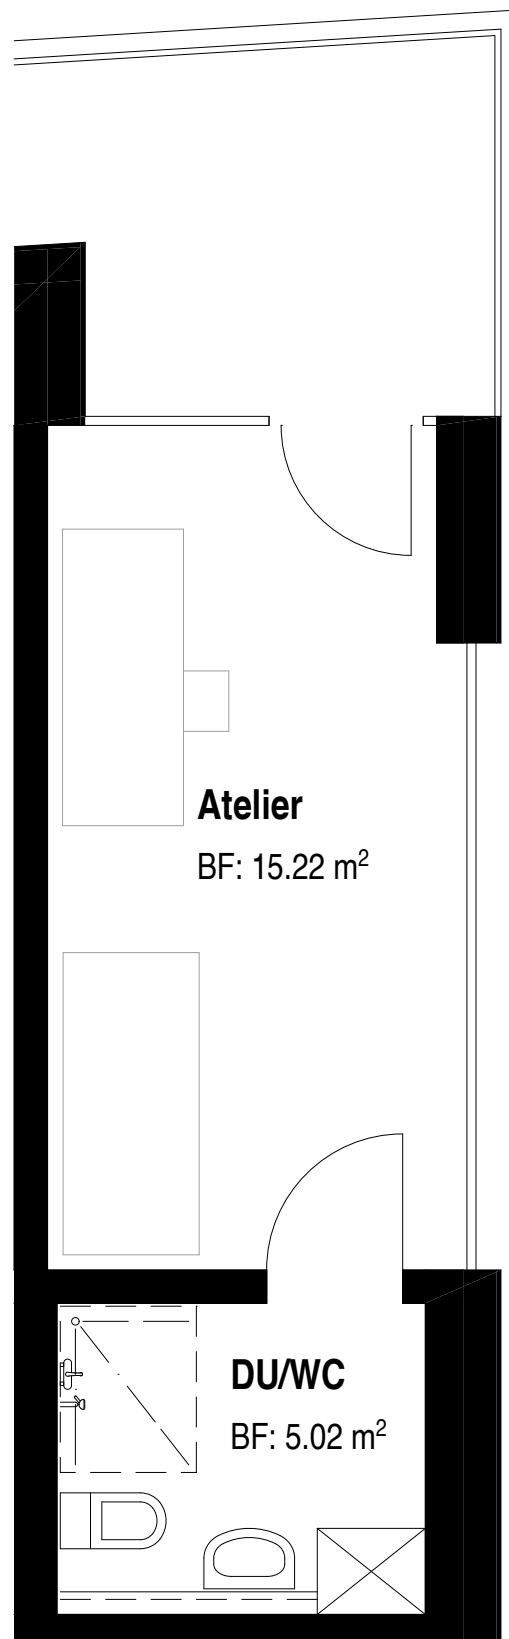

Gemeinschaftswohnen "AM HOF" Köniz

Bauträgerin
GEBÄUDEVERSICHERUNG BERN
Papiermühlestrasse 130
CH-3063 Ittingen

T +41 (0)31 925 16 38
F +41 (0)31 925 12 22

Ausführung

Architekt
ARGE BEM Architekten AG / Durrer Linggi Architekten AG
Seebahnstrasse 109
CH-8003 Zürich
T +41 (0)43 268 66 00
F +41 (0)43 268 66 09
mail@dl-arch.com

Atelier LB 1.00

Massstab
1:50
Planformat
30 / 42
Datum
16.04.2010
Revidiert
23.04.2010

Plannummer

045 - 1_1.00

Vermietung_100415.pln